
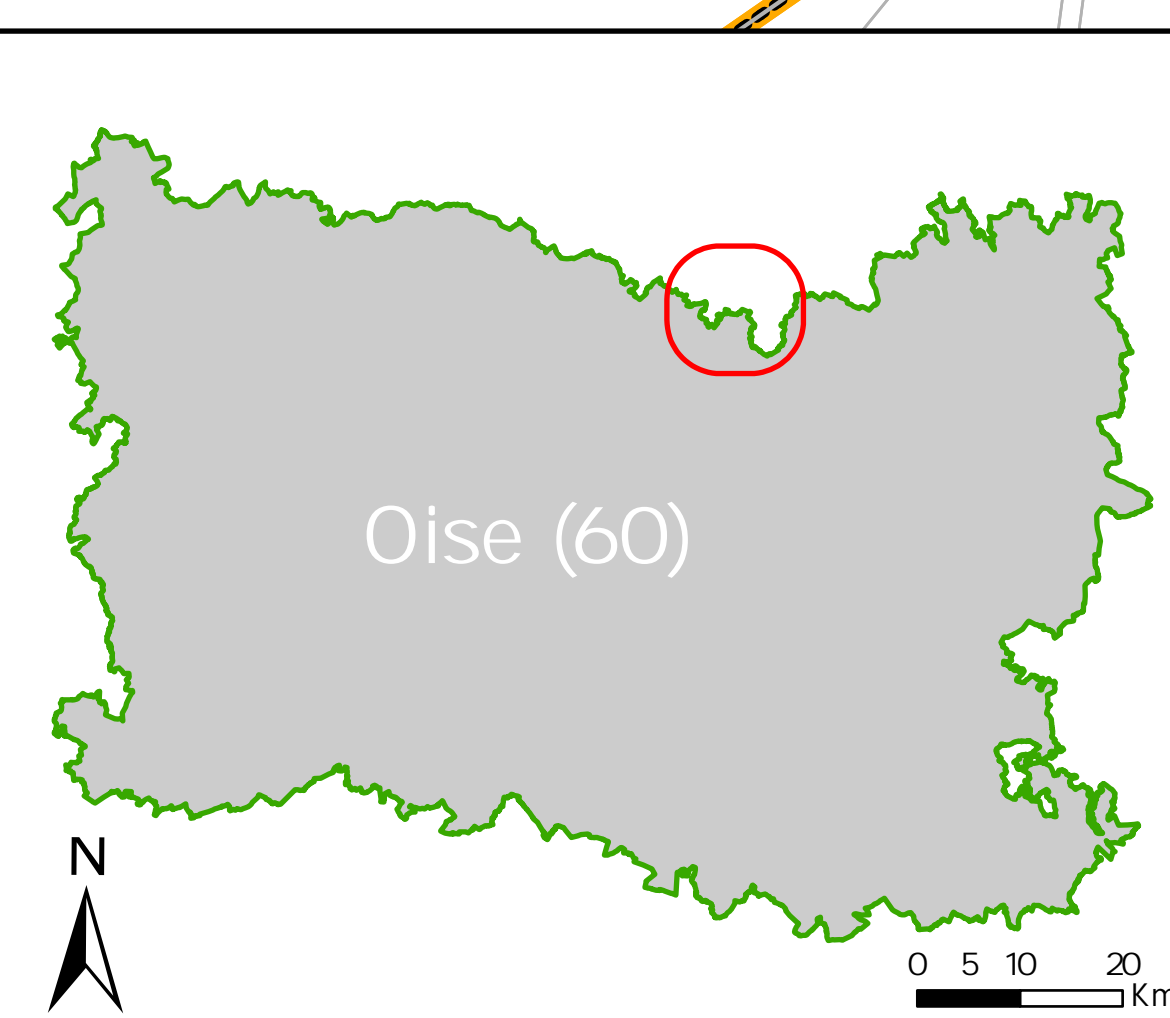
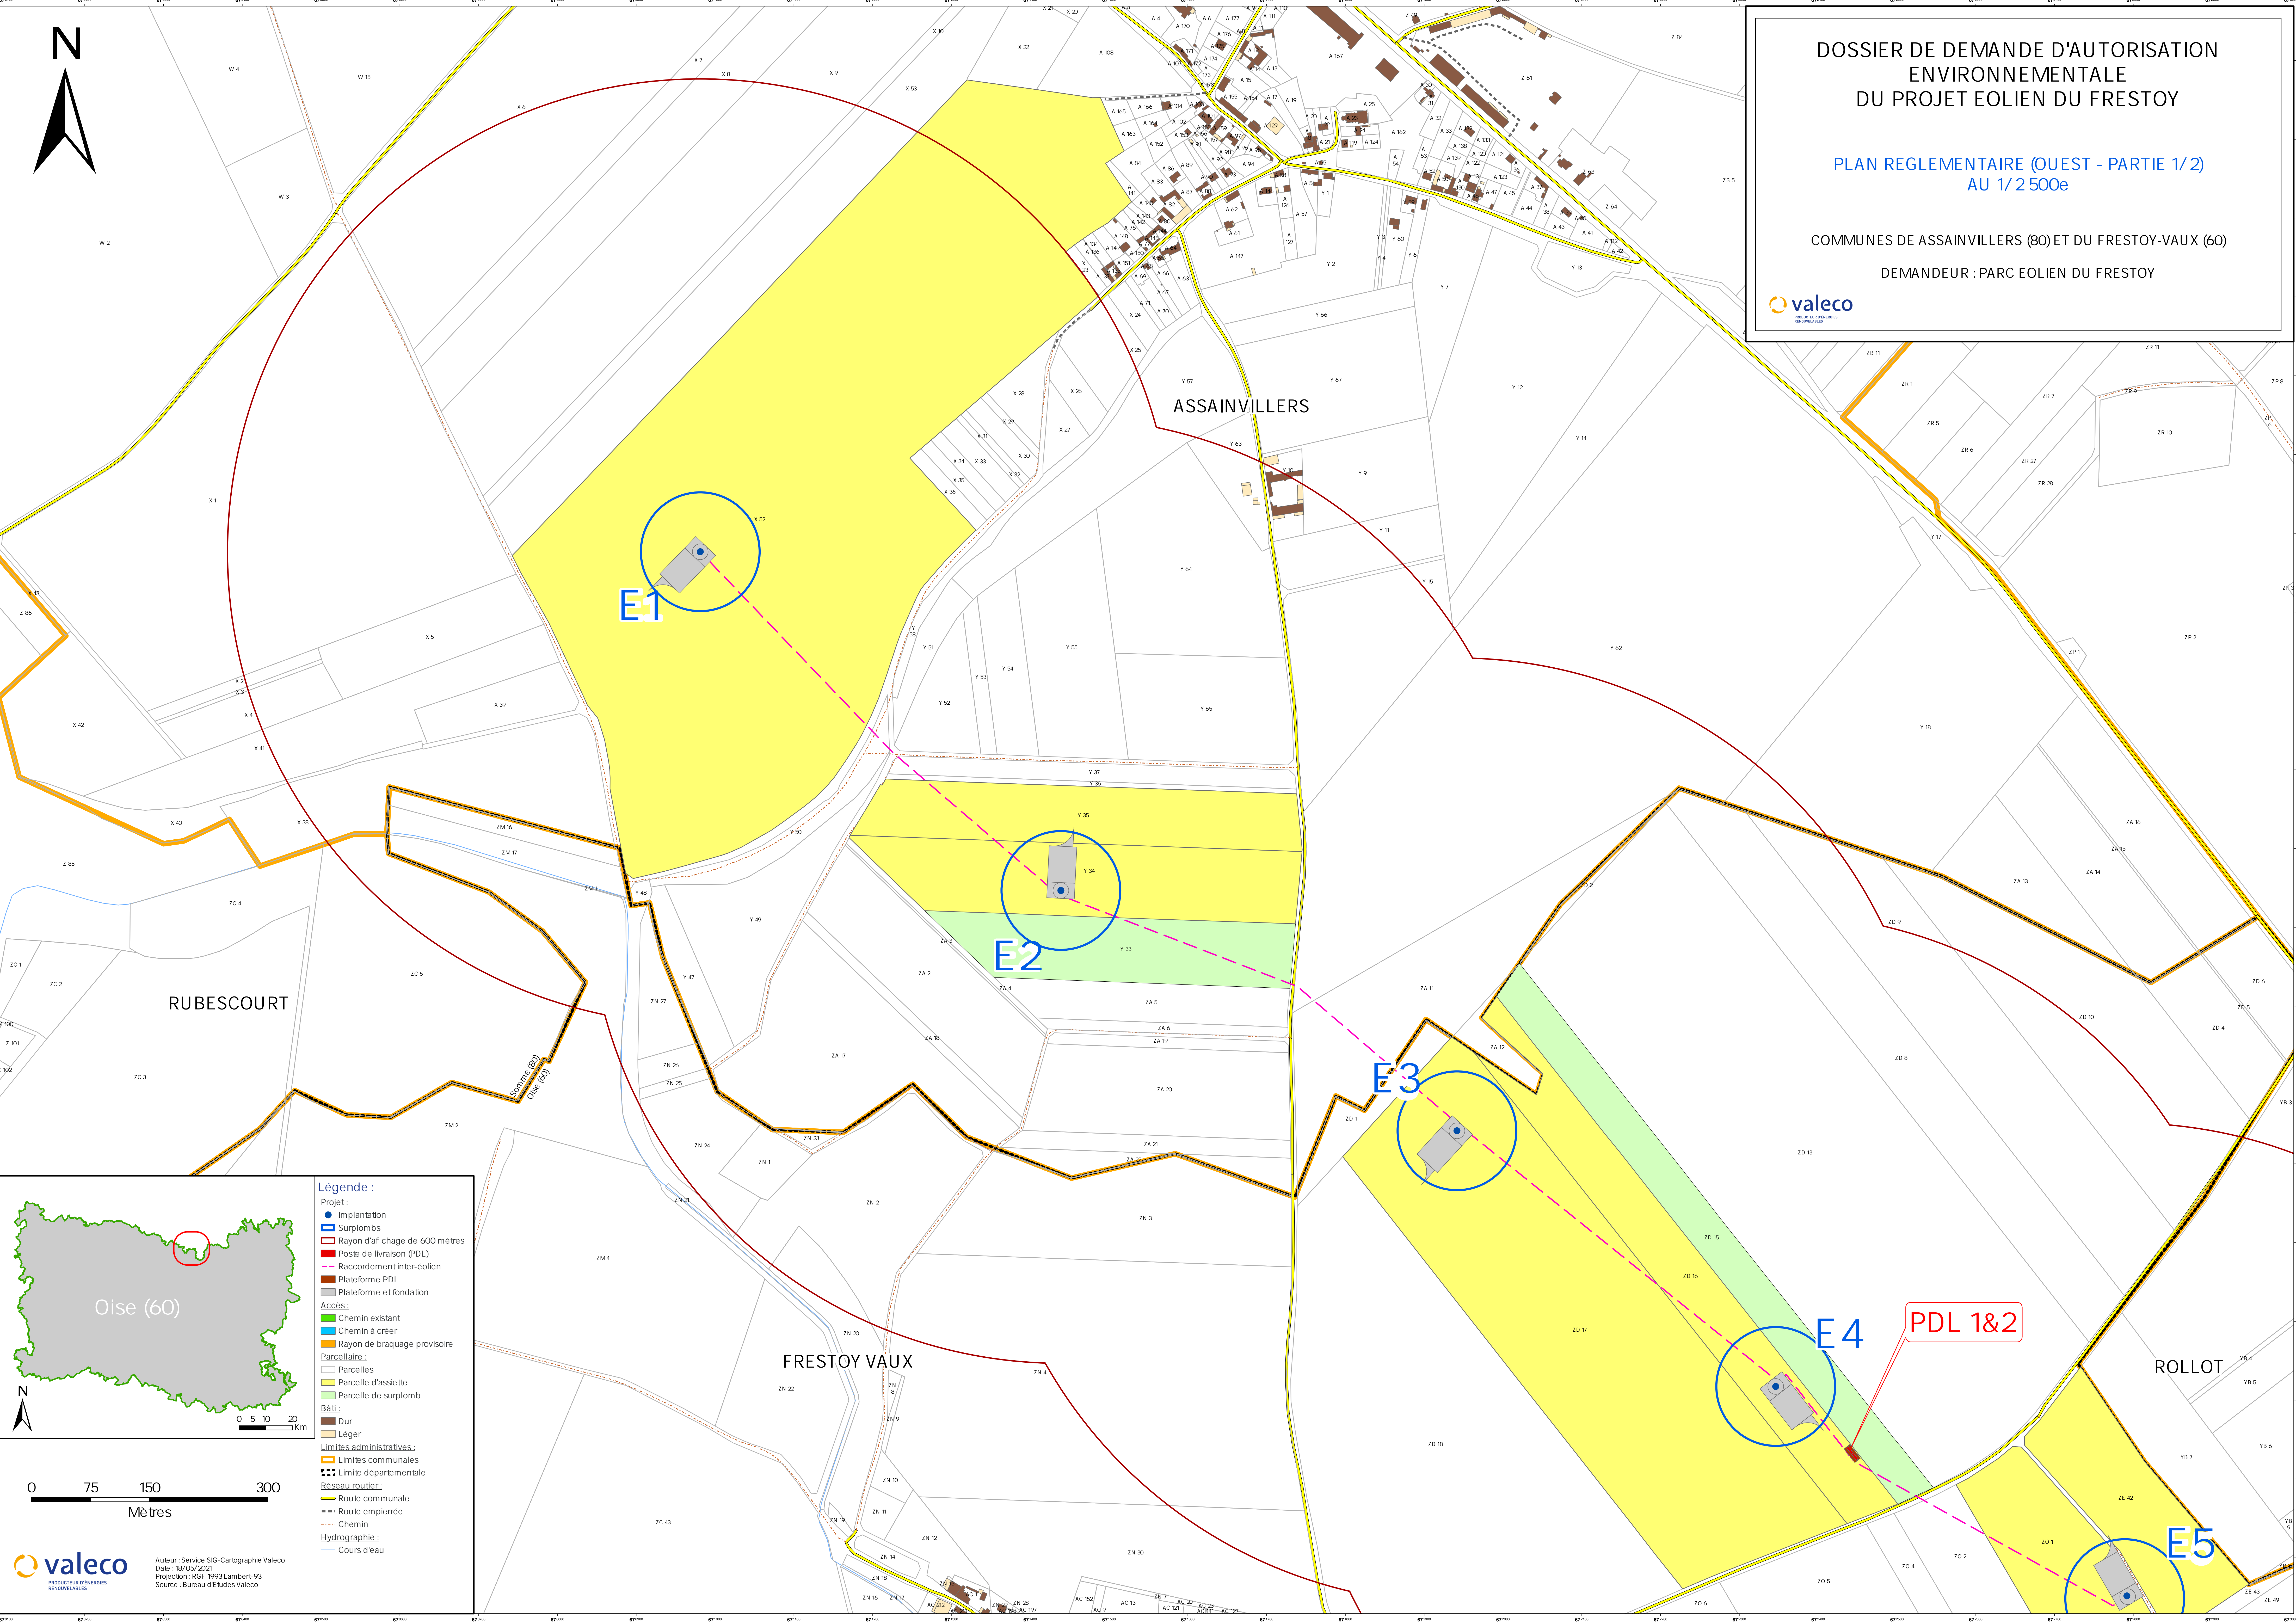


DOSSIER DE DEMANDE D'AUTORISATION ENVIRONNEMENTALE DU PROJET EOLIEN DU FRESTOY

PLAN REGLEMENTAIRE (OUEST - PARTIE 1/2) AU 1/2 500e

COMMUNES DE ASSAINVILLERS (80) ET DU FRESTOY-VAUX (60)

DEMANDEUR : PARC EOLIEN DU FRESTOY

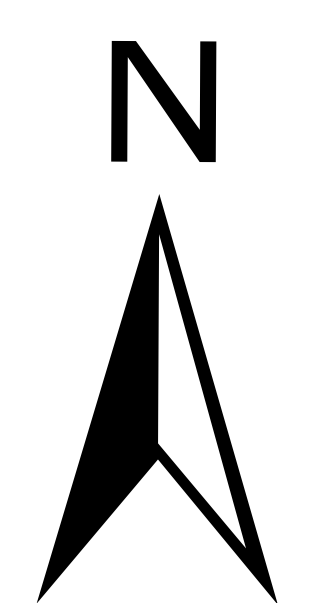

- Légende :**
- Projet :**
    - Implantation
    - Surplombs
    - Rayon d'af charge de 600 mètres
    - Poste de livraison (PDL)
    - Raccordement inter-éolien
    - Plateforme PDL
    - Plateforme et fondation
  - Accès :**
    - Chemin existant
    - Chemin à créer
    - Rayon de braquage provisoire
  - Parcellaire :**
    - Parcelles
    - Parcelle d'assiette
    - Parcelle de surplomb
  - Bâti :**
    - Dur
    - Léger
  - Limites administratives :**
    - Limites communales
    - Limites départementales
  - Réseau routier :**
    - Route communale
    - Route empiéree
    - Chemin
  - Hydrographie :**
    - Cours d'eau

