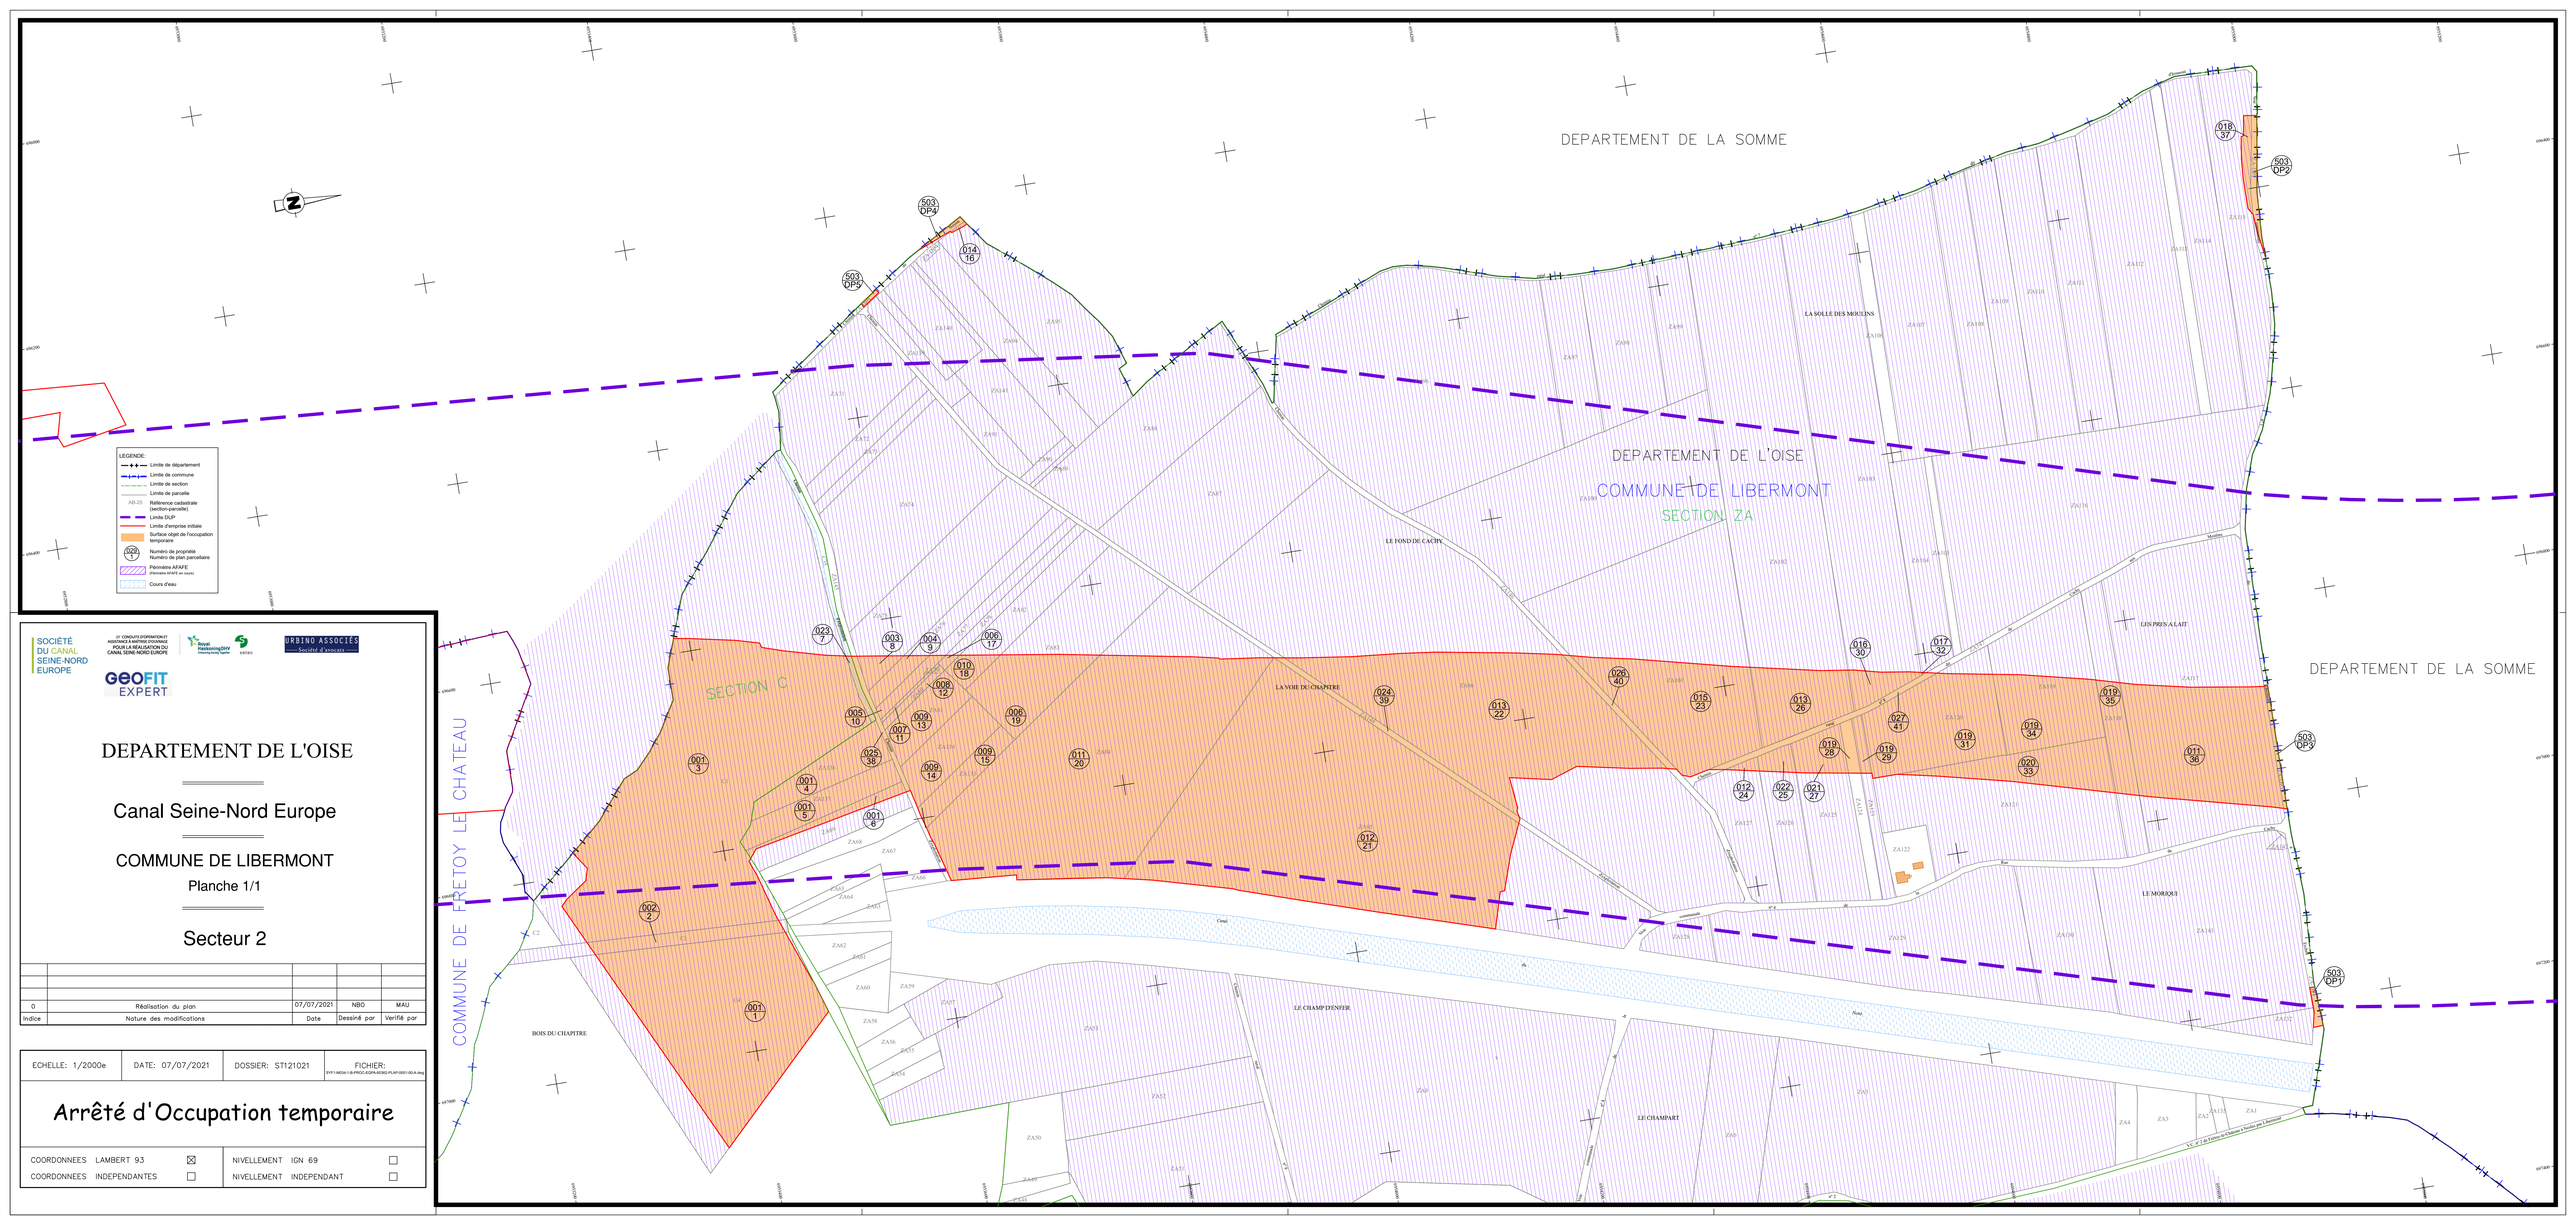

SOCIÉTÉ DU CANAL SEINE-NORD EUROPE

GEOFIT EXPERT

URBINO ASSOCIÉS Société d'avocats

DEPARTEMENT DE L'OISE

Canal Seine-Nord Europe

COMMUNE DE LIBERMONT

Planche 1/1

Secteur 2

Indice	Nature des modifications	Date	Dessiné par	Verifié par
0	Réalisation du plan	07/07/2021	NBO	MAU

ECHELLE: 1/2000e	DATE: 07/07/2021	DOSSIER: ST121021	FICHIER: EYF1-MEDA-1-B-PROC-EQPA-REDEQ-PLAP-0001-00-A.dwg

Arrêté d'Occupation temporaire

COORDONNEES LAMBERT 93	☒	NIVELLEMENT IGN 69	☐
COORDONNEES INDEPENDANTES	☐	NIVELLEMENT INDEPENDANT	☐