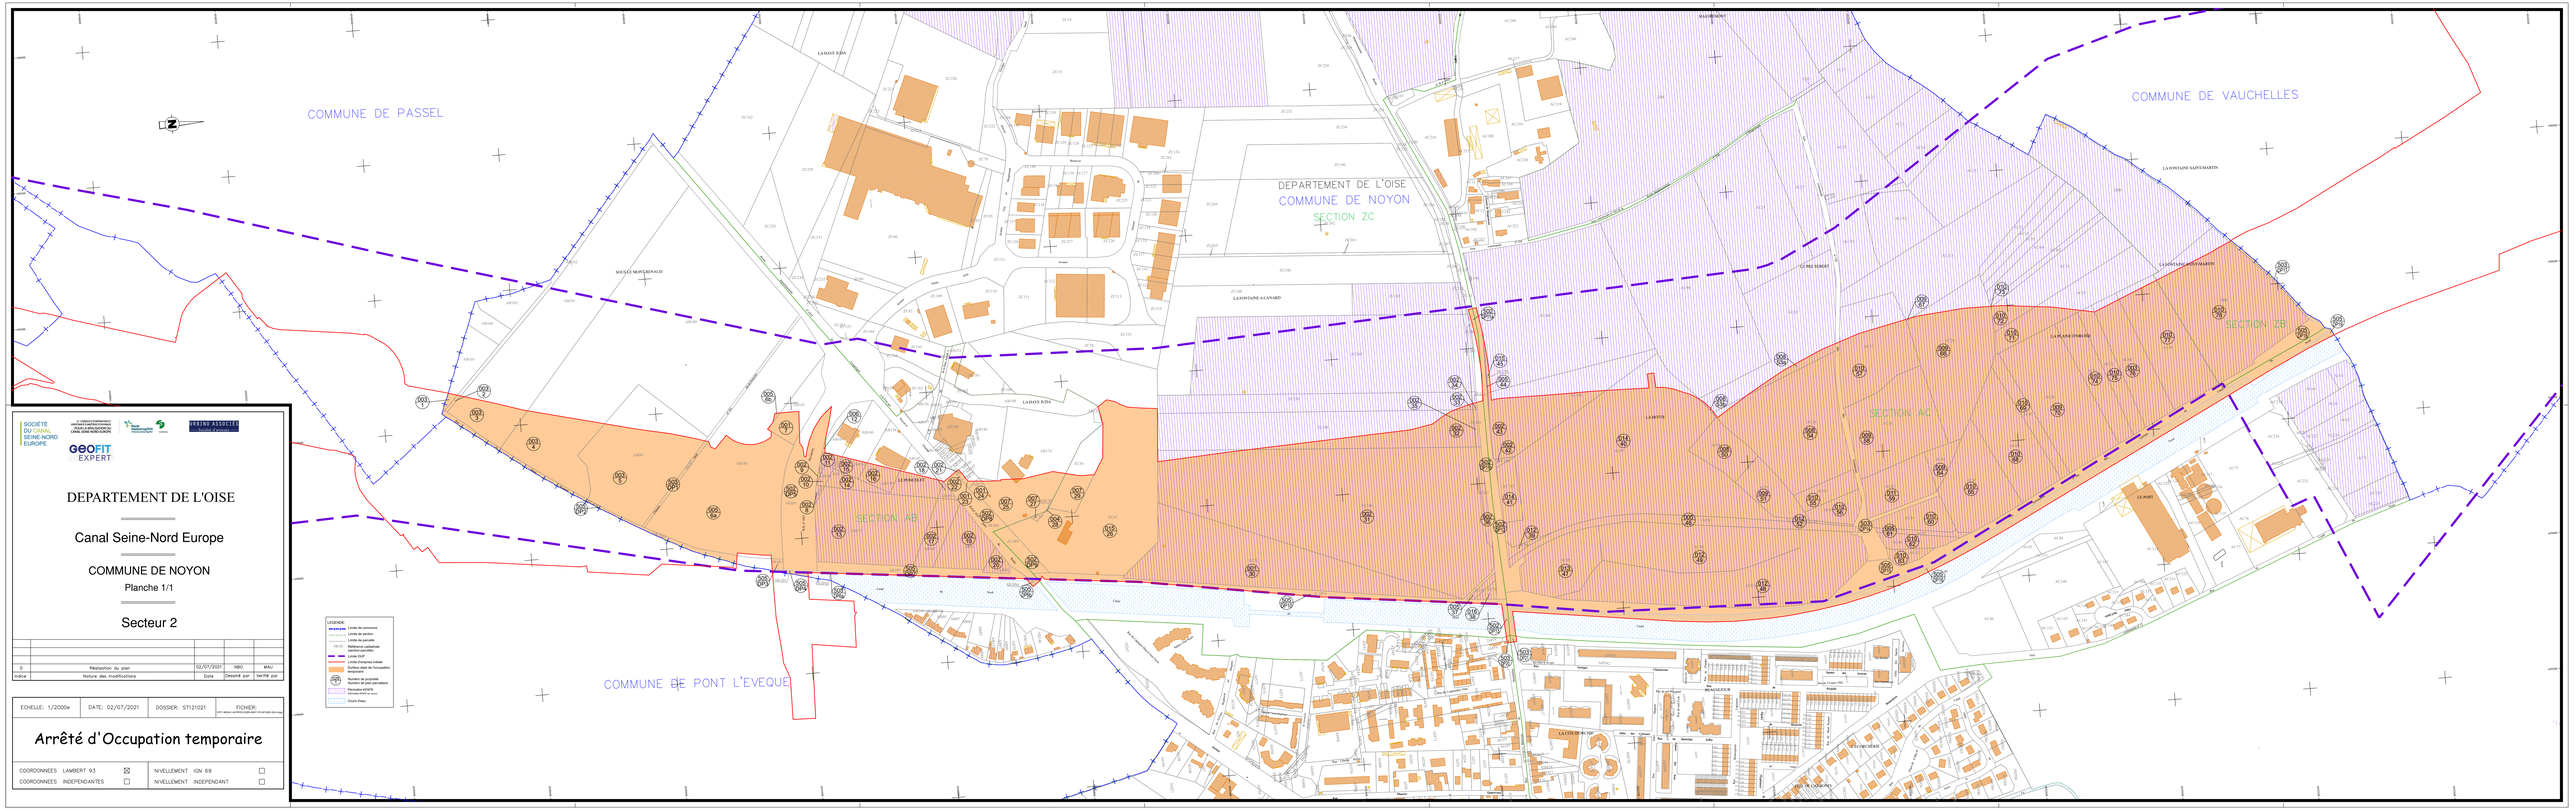

SOCIÉTÉ DU CANAL SEINE-NORD EUROPE

GEOFIT EXPERT

DEPARTEMENT DE L'OISE

Canal Seine-Nord Europe

COMMUNE DE NOYON

Planche 1/1

Secteur 2

Indice	Nature des modifications	Date	Dessiné par	Verifié par
C	Réalisation du plan	02/07/2021	NRO	MAU

ECHELLE: 1/2000e	DATE: 02/07/2021	DOSSIER: ST121021

FICHER: D:\T_MEGA-CAPTICE\STEP4-DAO\T-PLAT-001-00-A.dwg

Arrêté d'Occupation temporaire

COORDONNEES LAMBERT 93	☒	NIVELLEMENT IGN 69	☐
COORDONNEES INDEPENDANTES	☐	NIVELLEMENT INDEPENDANT	☐