


distance-35m

Application cadastrale

Champs Cultivés

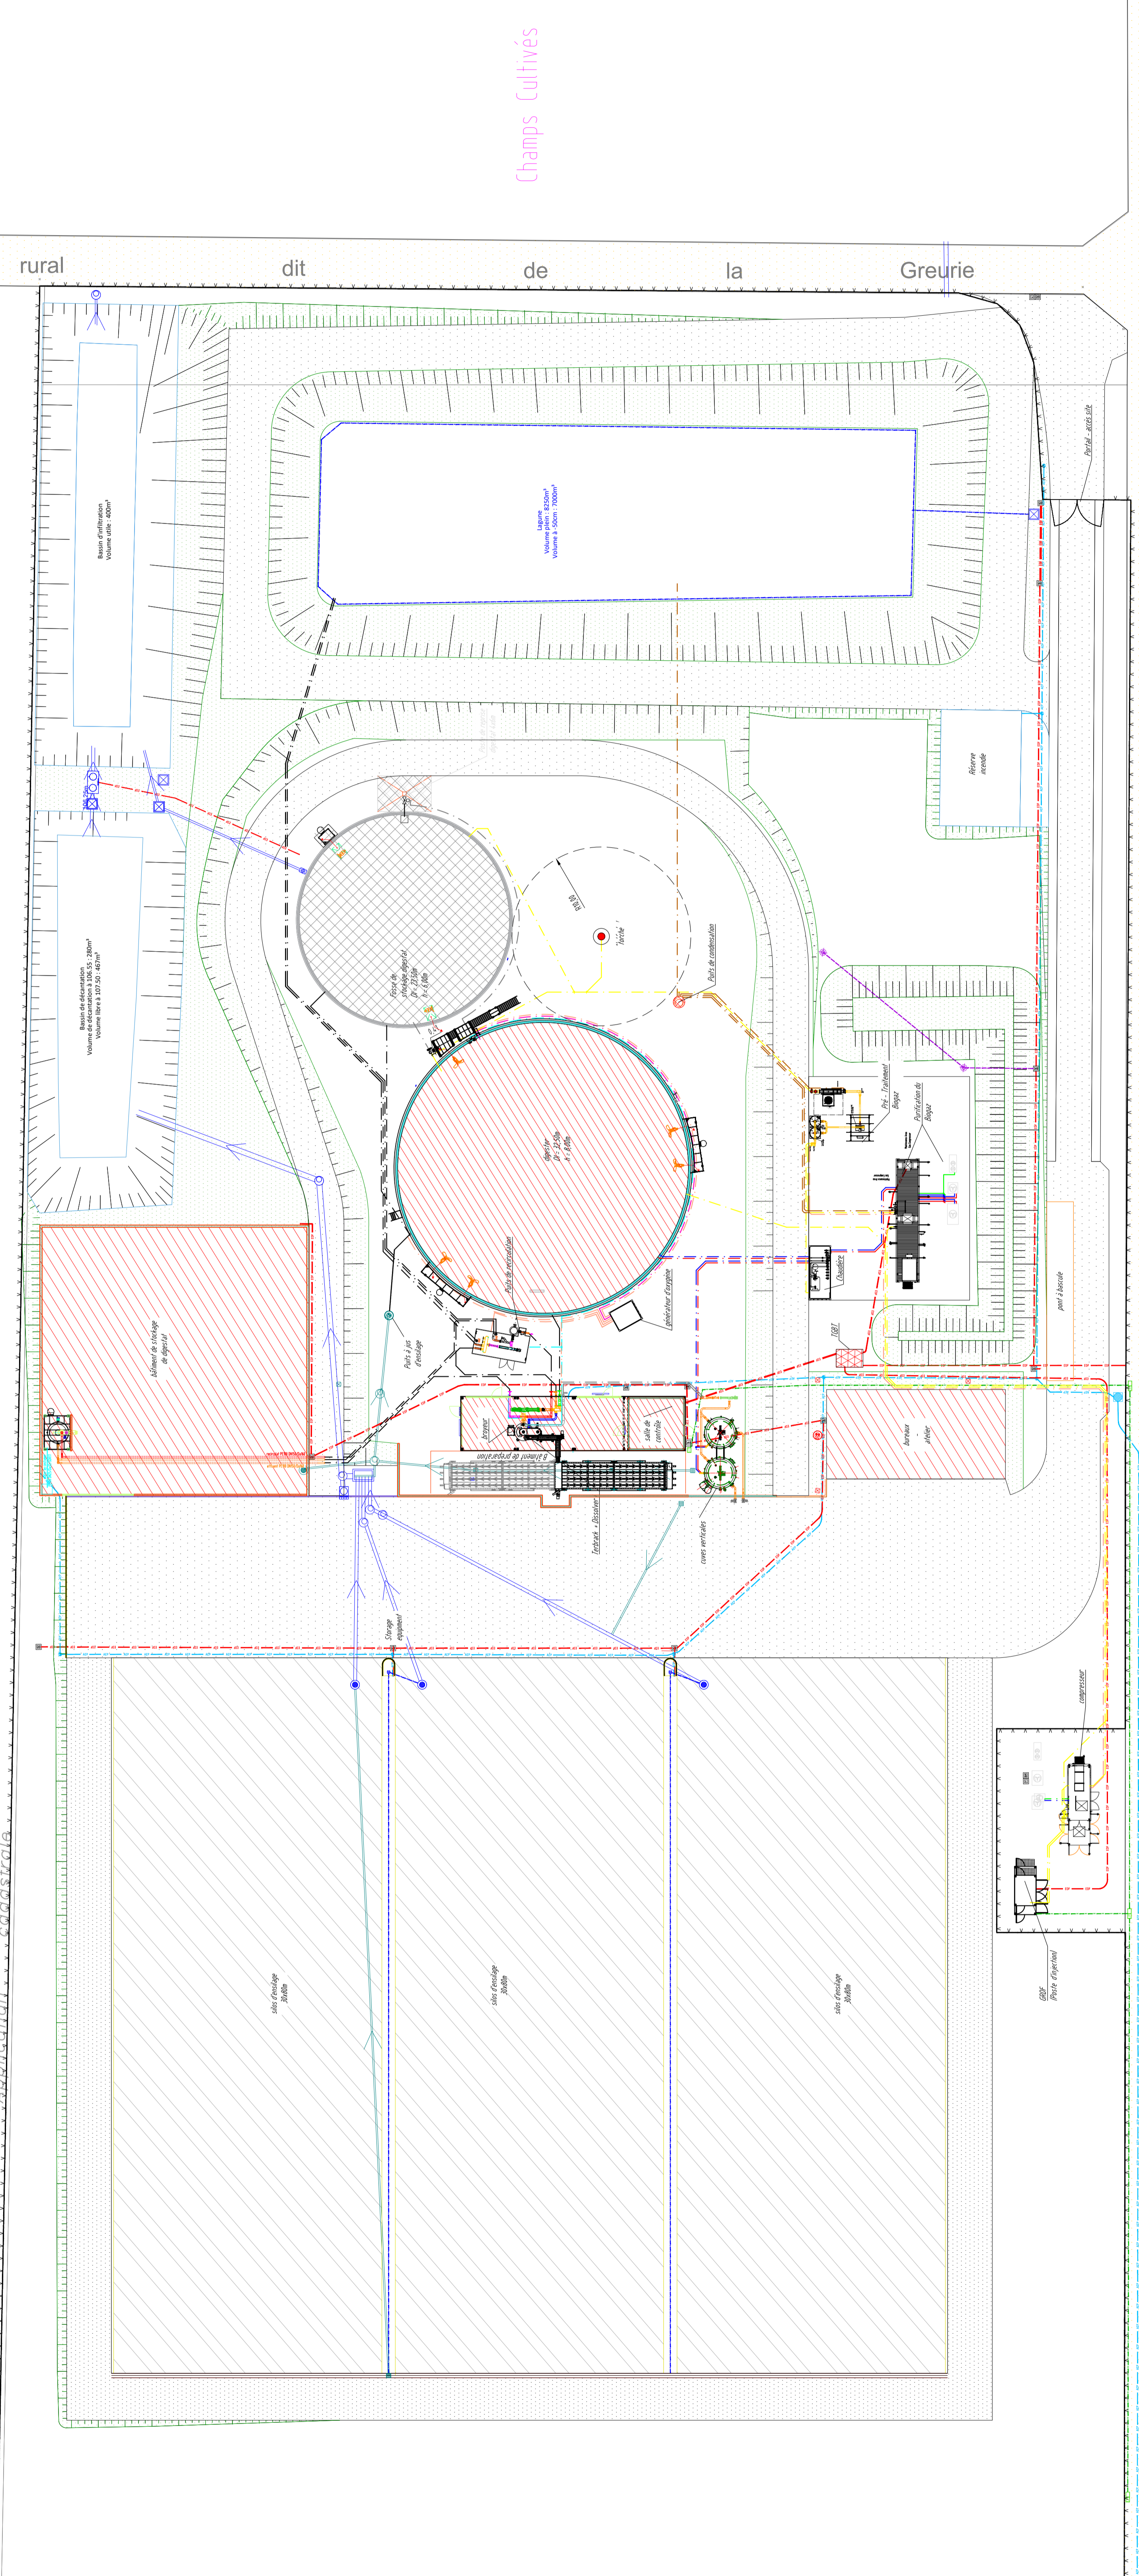

Chemin

rural

d'Othis

à

Eve

à

distance-35m

LÉGENDE


	Service eau potable
	Service gaz
	Service électricité
	Service eau chaude
	Service climatisation

Légende réseaux PROCESS

	air
	air comprimé

Légende réseaux VRD

	Eau Pluviales
	Tampon béton Ø1000
	Noeud Tampon fonte Ø1000
	Grille 60x60
	Eaux lixivials
	T fonte non scellé
	Noeud Grille 50x50
	Noeud tampon béton Ø1500
	Grille 60x60
	REJET LAGUNE
	Noeud
	Drain
	Eau potable
	Eclairage
	Réseau HT ou BT
	Telecom

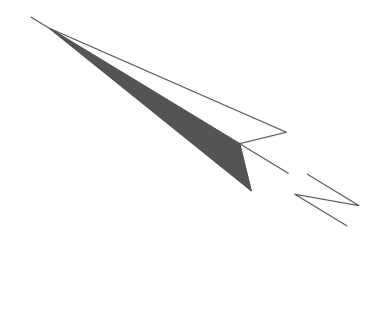

