



LÉGENDE :

	tension électrique dangereuse		bouton d'arrêt d'urgence		Extincteur
	atmosphère explosive		Accès au service d'incendie		Pas de mobile
	robinet d'arrêt biogaz		zone non carrossable		feu interdit
	Accès		Dangers spéciaux		Ne pas fumer
	Bâtiment avec toiture souple Bâtiment avec toiture rigide		Conduite de gaz (souterraine)		entrée interdite au personnel non autorisé
			Entrées (portes)		détecteur gaz
			Bâtiment technique d'un étage avec cave		Pas de nourriture et de boisson
			détecteur de fumée		risque H2S

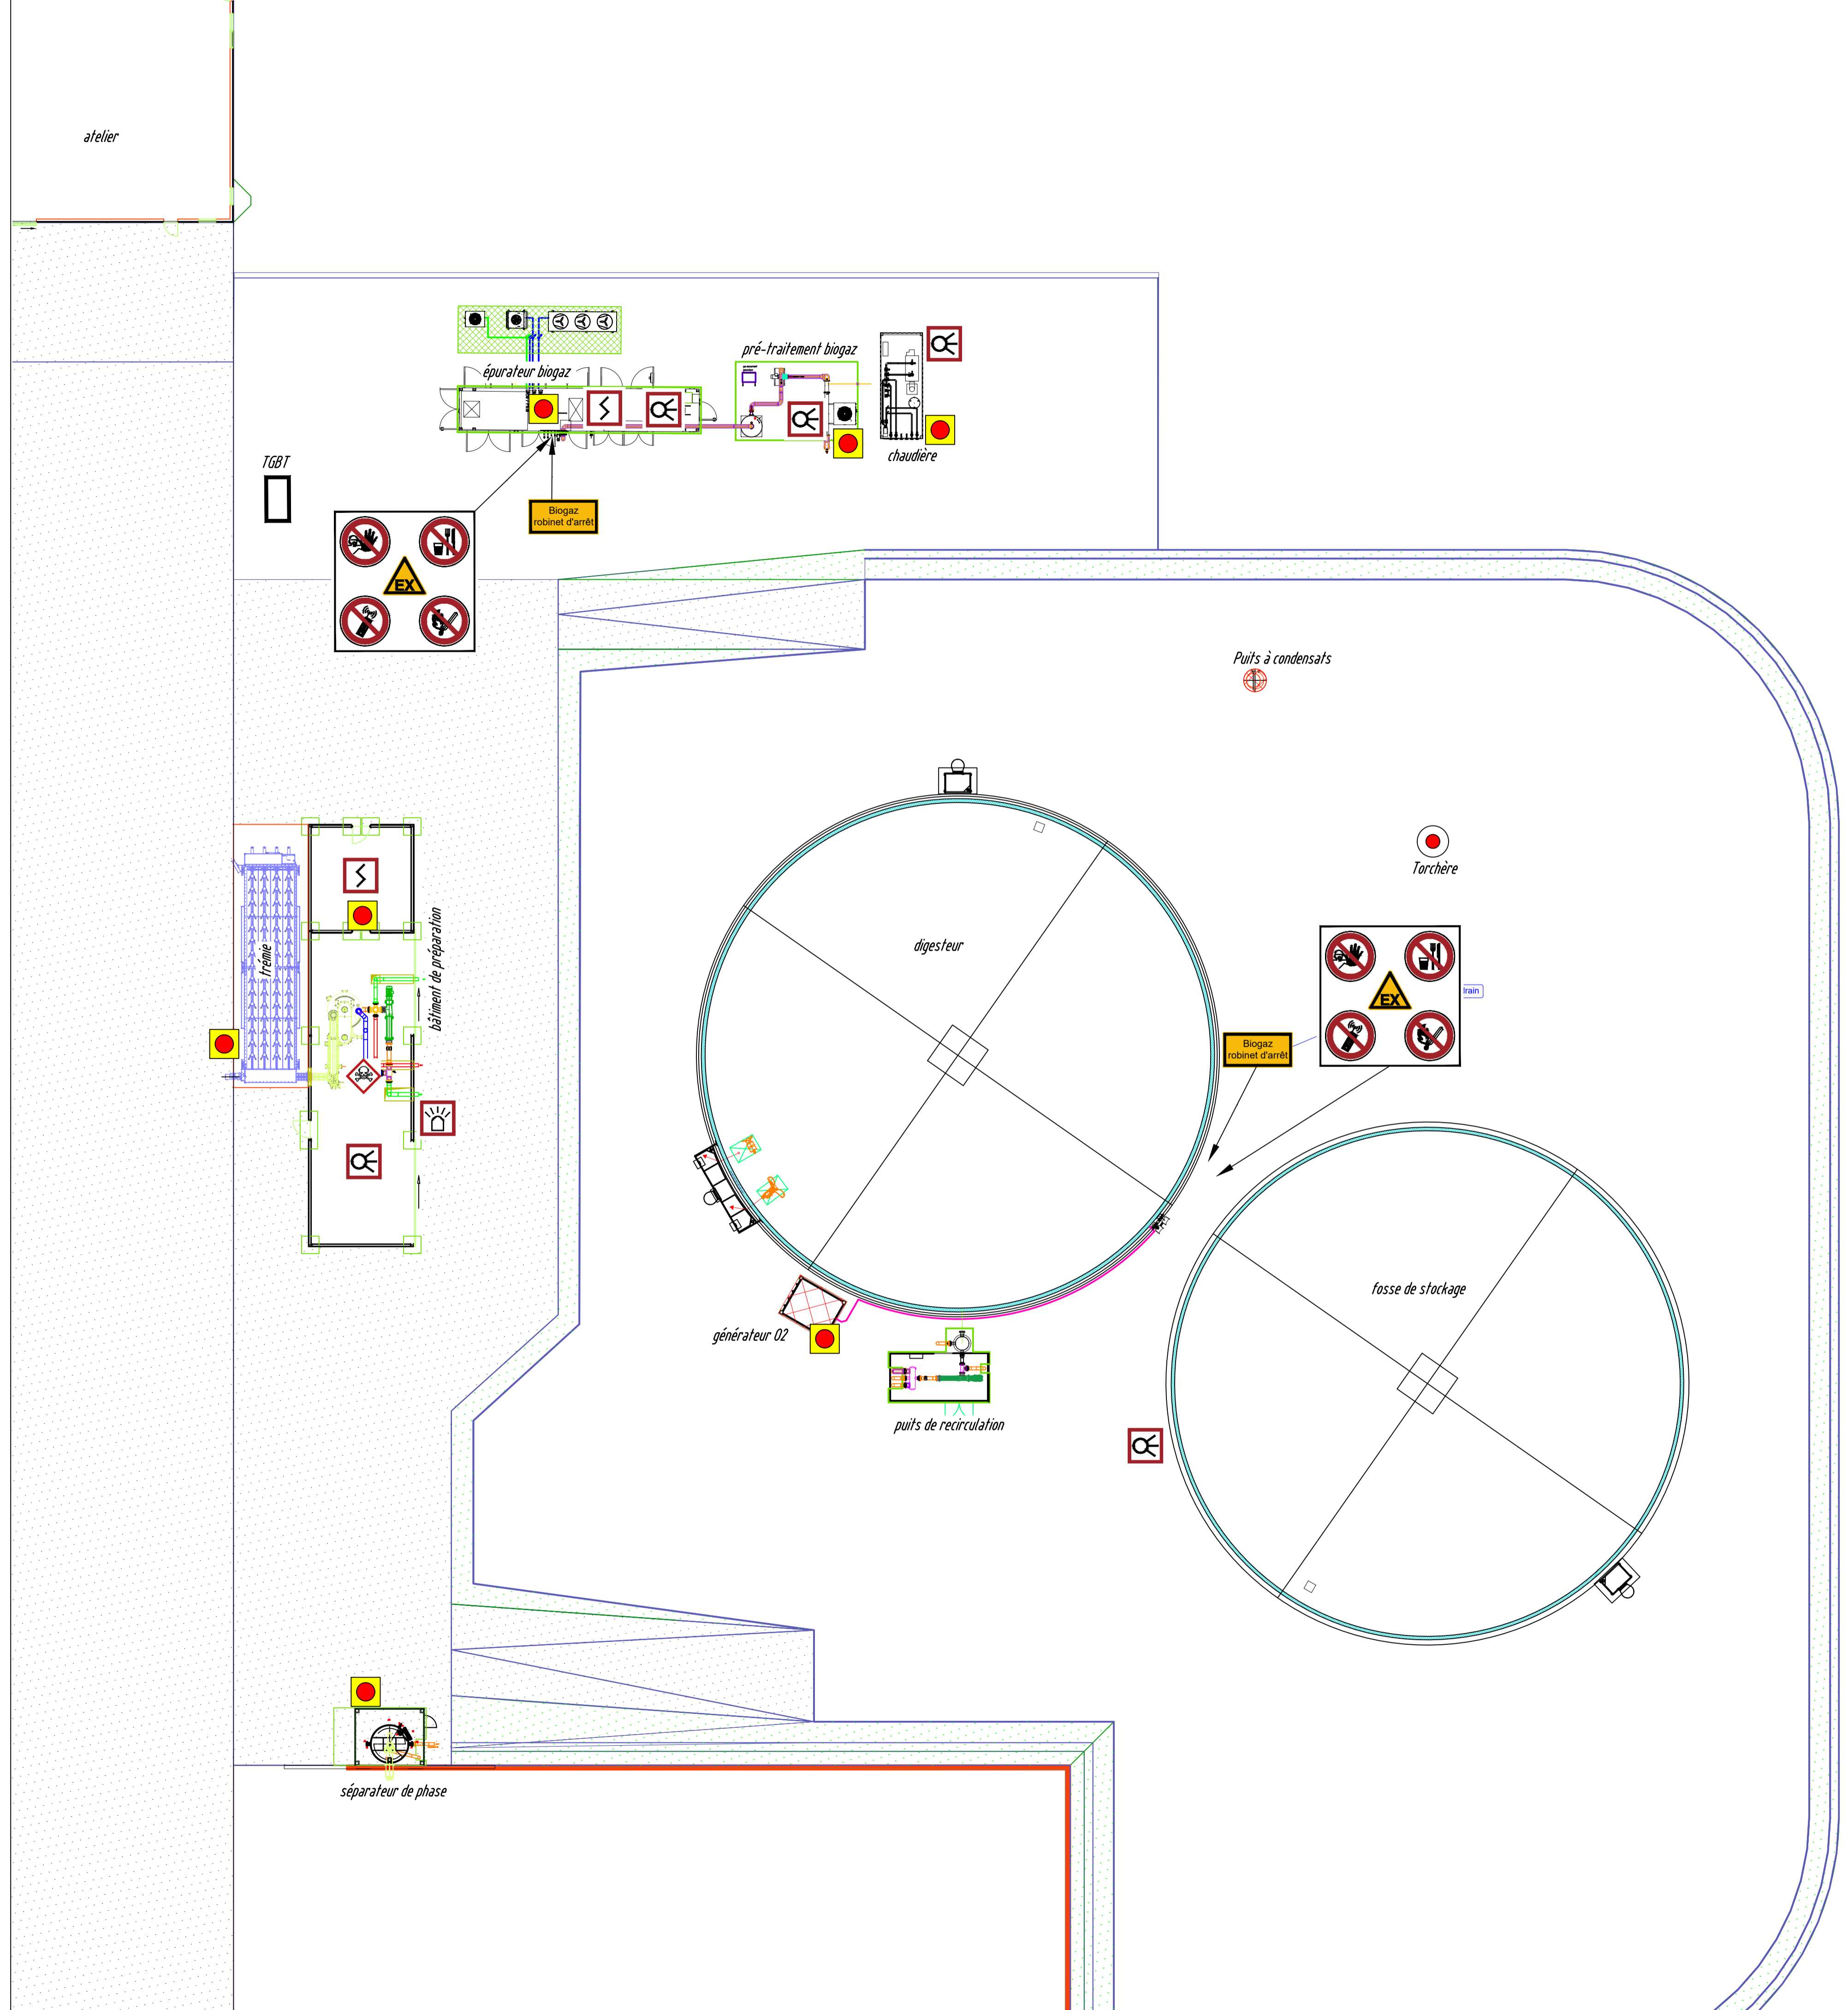

détail sur compresseur hp

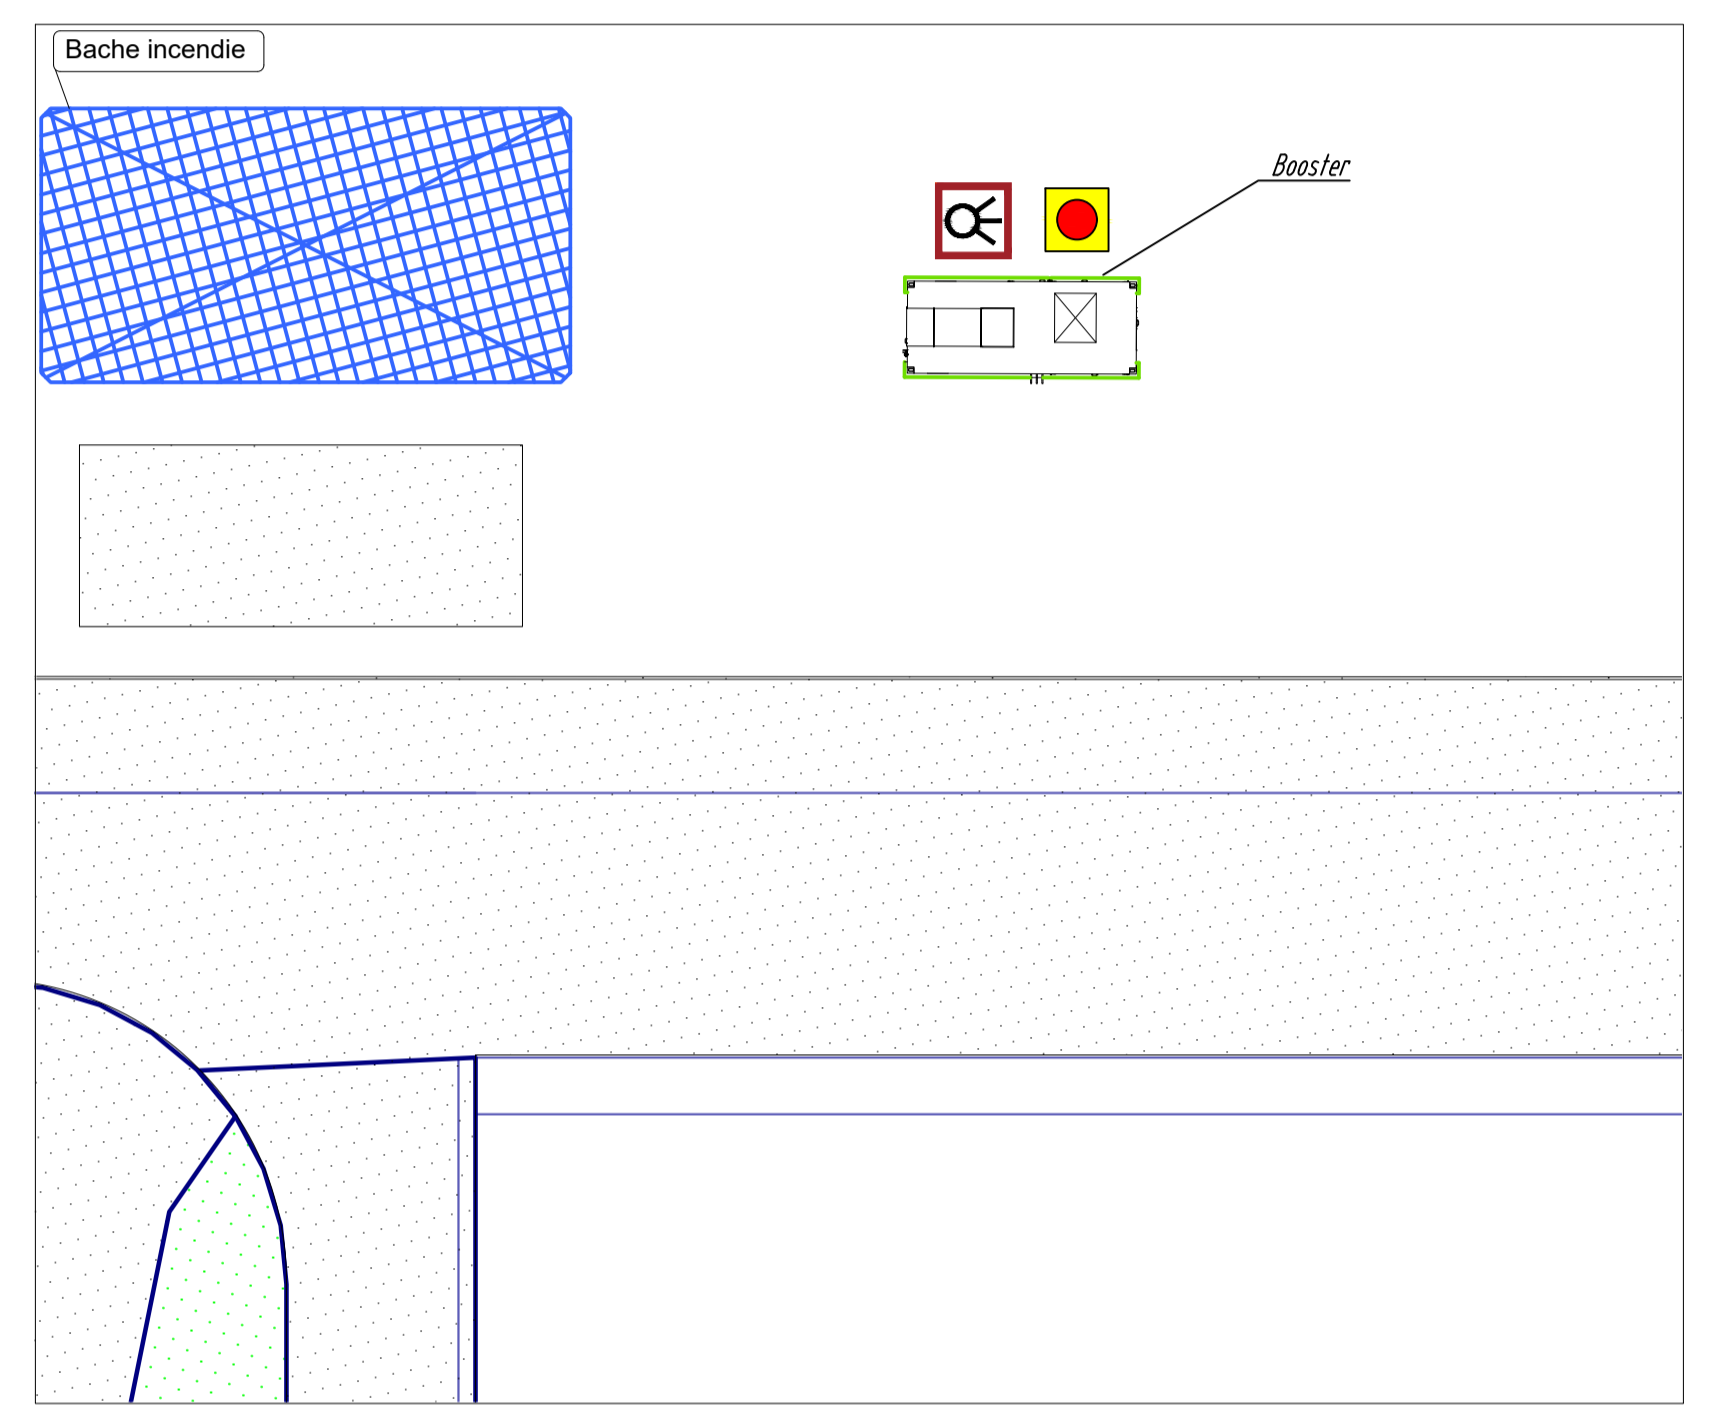

rév.	Date	Nom	Type de modification

Dessin nombre:	19-020	EnviTec Anlagenbau	
Projet nombre:	19-020		
Page nombre:			
Échelle:	1:200		
MESURE:		Unité de méthanisation	
REPRÉSENTATION:		équipements de sécurité	
MAÎTRE D'OUVRAGE:	MVS Energie	Date:	30/03/2022
RENFORCEMENT LIEU:	Rue de Tricot 60420 Ménévilliers France	Nom:	RLM
		Examiné:	
		Modifié:	

Auteur de concept _____ Maître d'ouvrage _____

MVS Energie

EnviTec Anlagenbau GmbH & Co. KG
Boschstr. 2 - 48369 Sauerbeck
T: +49 25 74 1 88 88-0
F: +49 25 74 1 88 88-500
E: info@envitec-biogas.de
W: www.envitec-biogas.de