




FACADE EST

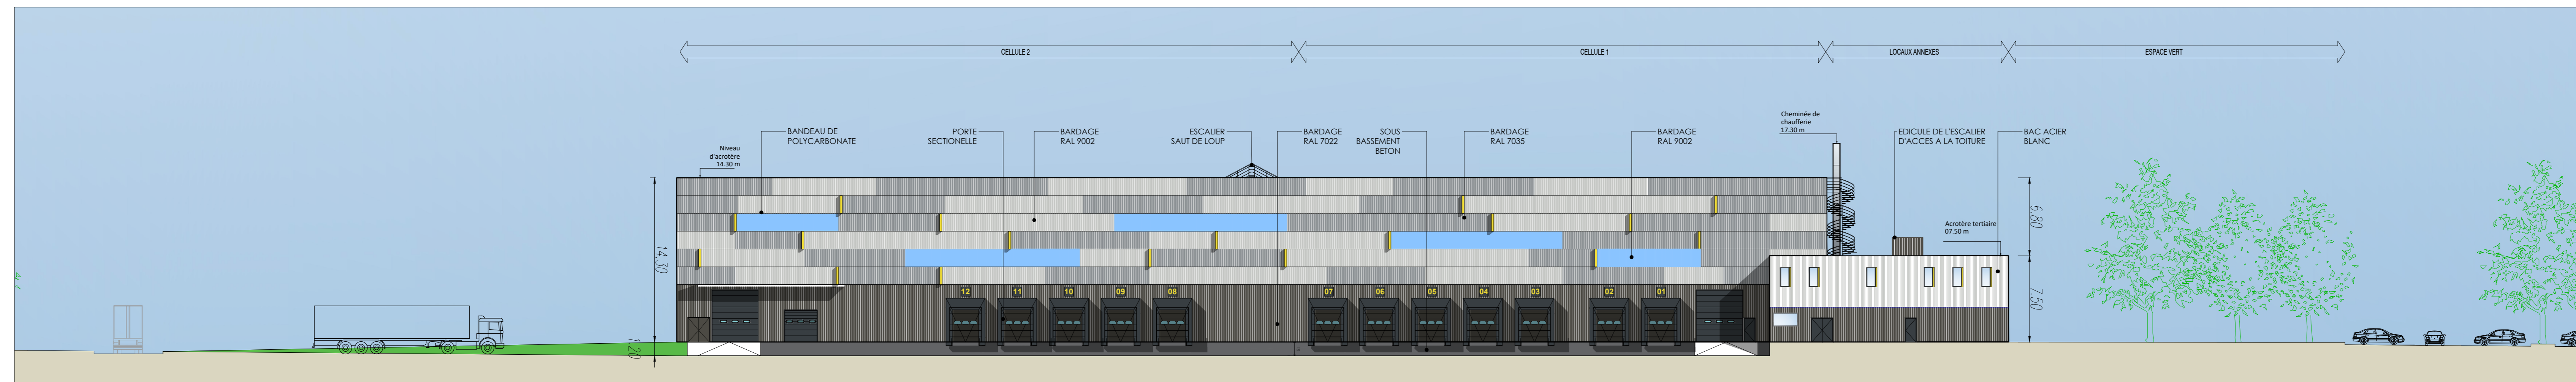

FACADE OUEST

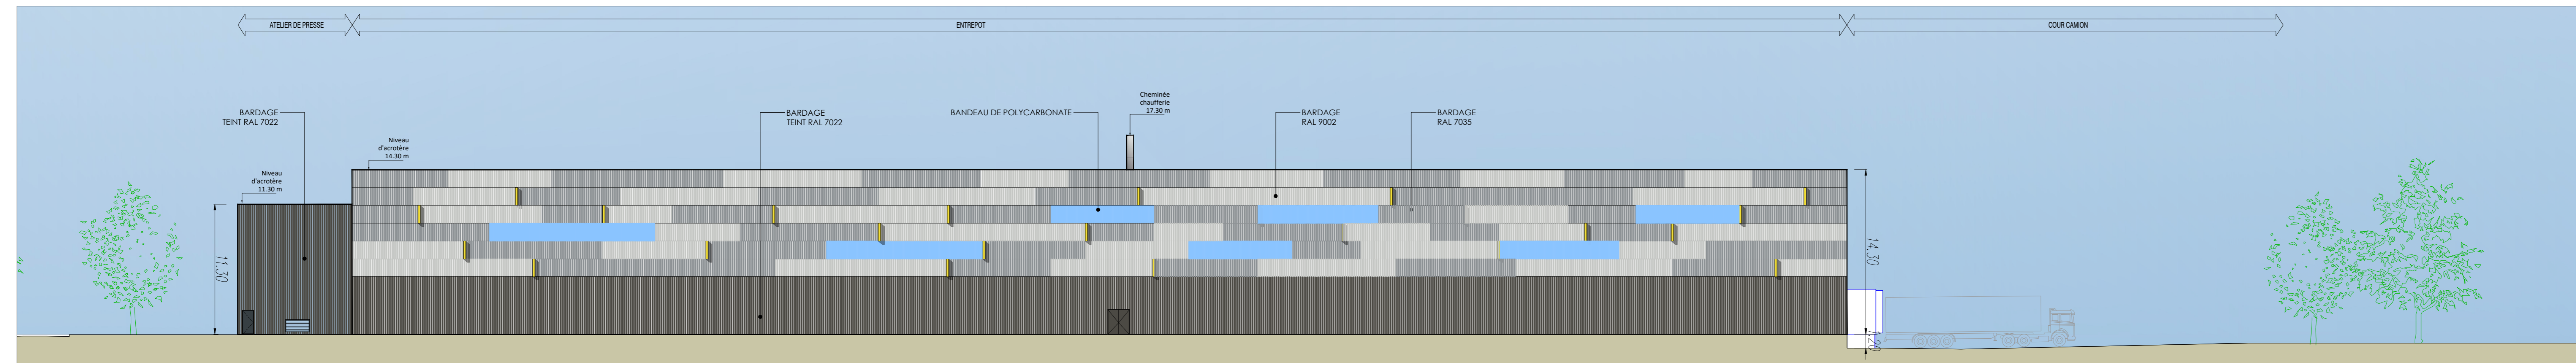

FACADE NORD

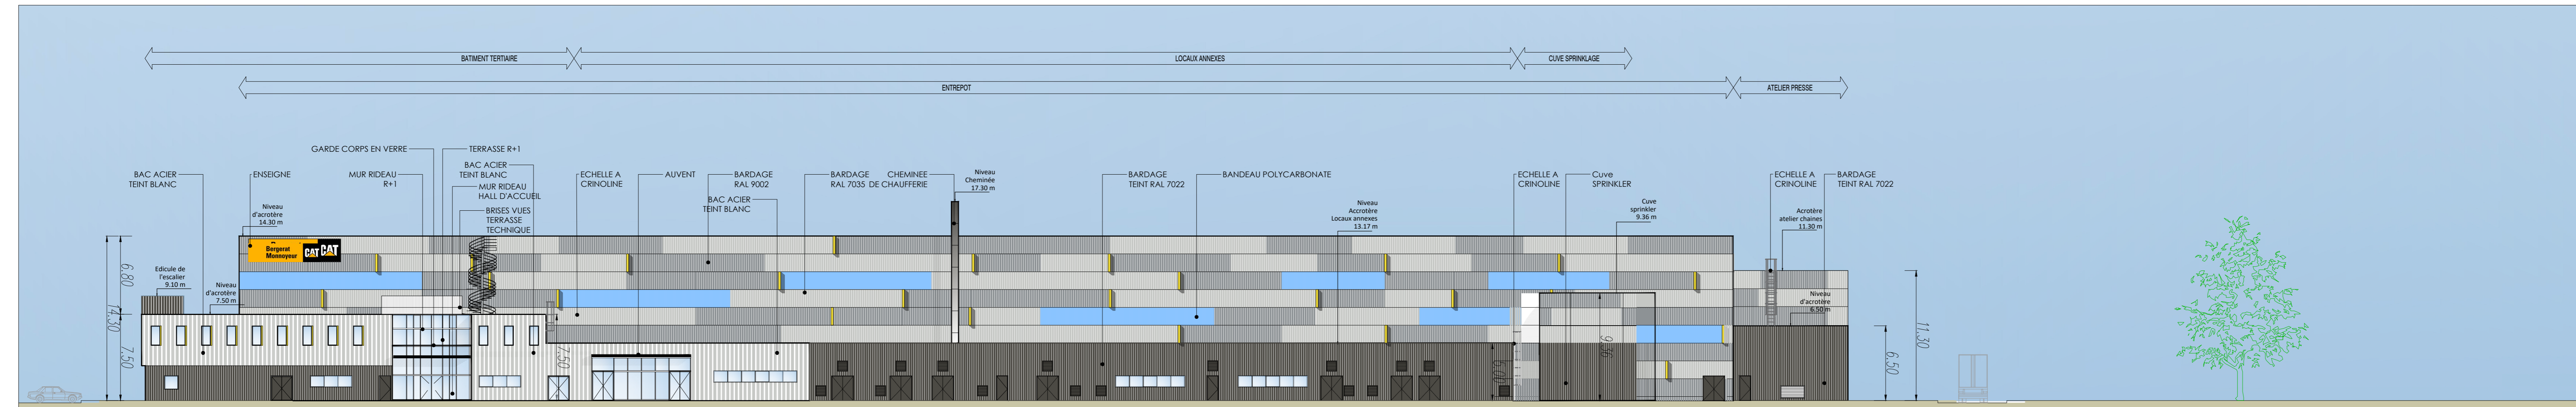

FACADE SUD

**PROJET MAGASIN PIECES DE RECHANGE A AMBLAINVILLE**  
Parc d'activités "Les Vallées" 40110 AMBLAINVILLE

Dessiné par: HK/OM      Approuvé par: JEP / DO

DEMANDER: BERGERAT MONNOYEUR  
117, rue CHARLES NICHELS  
93200 SAINT DENIS

ARCHITECTE: **A26**

**Bergerat Monnoyeur**  
Superficie: 117, rue Charles Nicheles - BP 100  
93200 SAINT DENIS  
Tél: 01 48 38 11 11 - Fax: 01 48 38 11 10  
www.bergerat-monnoyeur.com

**A26**  
117, rue Charles Nicheles - BP 100  
93200 SAINT DENIS  
Tél: 01 48 38 11 11 - Fax: 01 48 38 11 10  
www.a26.com

**DEMANDE DE PERMIS DE CONSTRUIRE**

**PLAN DE FACADES**

ECHELLE: 1/250E      DATE: 14/01/2022      FORMAT: **PC 05F**

112.16      A 26      ARC      DPC      PLAN      TN      A      PC 05F