

Dossier de Demande de d'Autorisation de Travaux

Aménagement d'un Equipement
de retraitement de déchets médicaux

3, rue des Vignettes
60490 Cuvilly

MAITRE D'OUVRAGE

Medical Recycling

3, rue des Vignette
60490 Cuvilly

Tél:

MAITRE D'OEUVRE

**A
P
A**


Oussama BEZZAZI
Architecte D.P.L.G
15 B, avenue André Diligent
59100 Roubaix
Tél: 03 20 73 63 88
atelier.apa@gmail.com

Plan de Masse

Planche 1

INDICE	MODIFICATION	DATE

Pièce	Phase	Echelle	Date
Relevé	RE	1/800	Sept. 2021

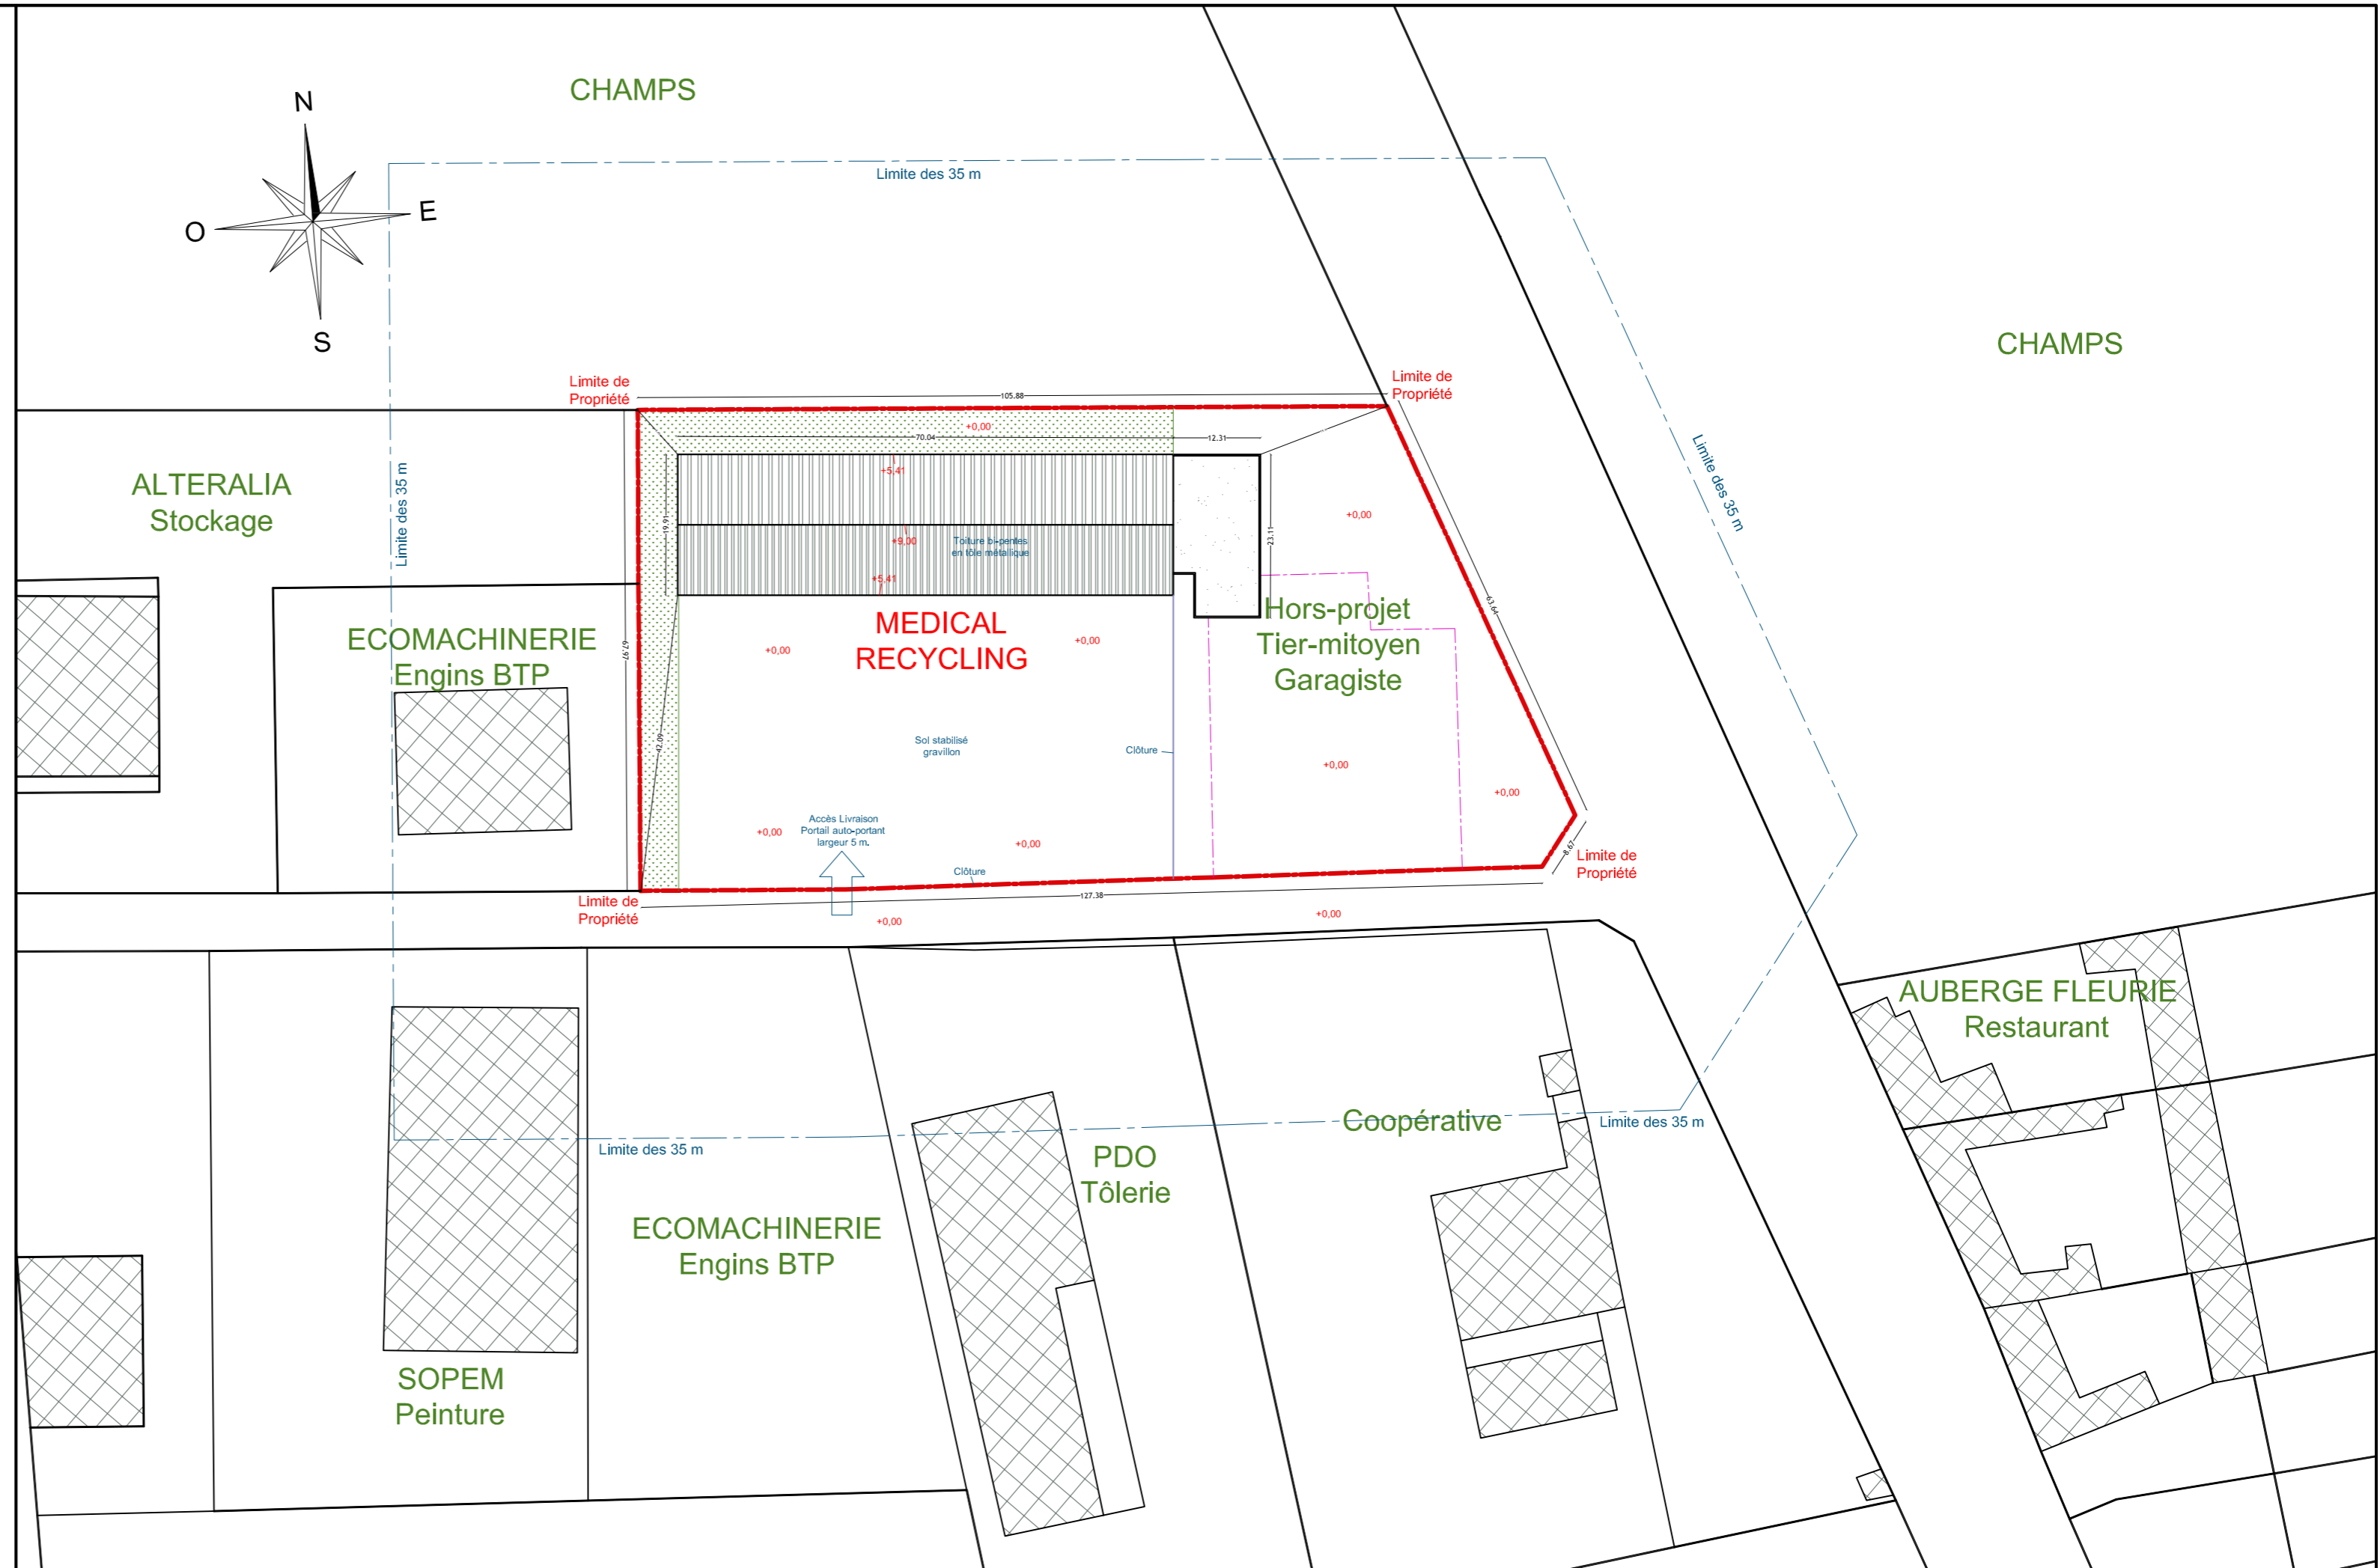

Dossier de Demande de d'Autorisation de Travaux

Aménagement d'un Equipement
de retraitement de déchets médicaux

3, rue des Vignettes
60490 Cuvilly

MAITRE D'OUVRAGE Medical Recycling

3, rue des Vignette
60490 Cuvilly
Tél:


MAITRE D'OEUVRE
APA
Oussama BEZZAZI
Architecte D.P.L.G
15 B, avenue André Diligent
59100 Roubaix
Tél: 03 20 73 63 88
atelier.apa@gmail.com

Plan de RDC

Planche 2

INDICE	MODIFICATION	DATE

Pièce	Phase	Echelle	Date
Relevé	RE	1/125	Sept. 2021

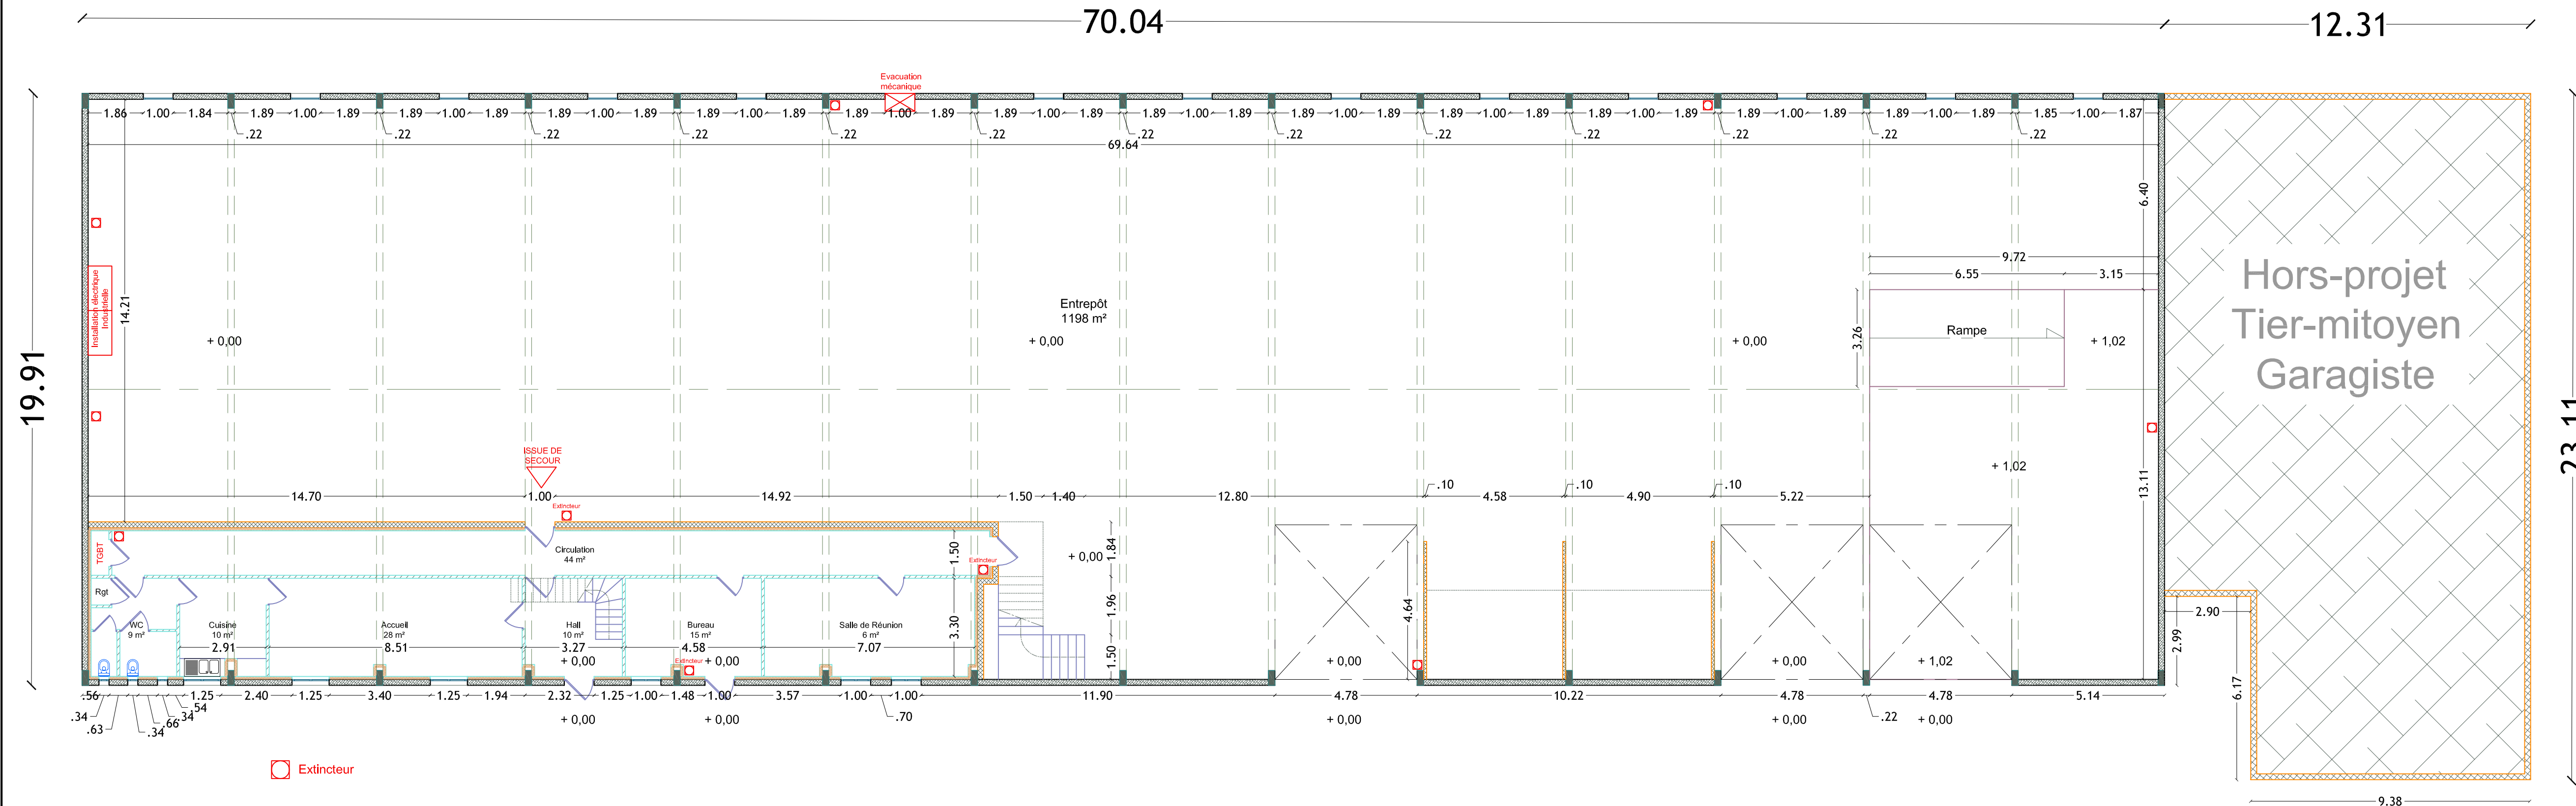

Dossier de Demande de d'Autorisation de Travaux

Aménagement d'un Equipement
de retraitement de déchets médicaux

3, rue des Vignettes
60490 Cuvilly

MAITRE D'OUVRAGE Medical Recycling

3, rue des Vignette
60490 Cuvilly
Tél:


MAITRE D'OEUVRE
APA
Oussama BEZZAZI
Architecte D.P.L.G
15 B, avenue André Diligent
59100 Roubaix
Tél: 03 20 73 63 88
atelier.apa@gmail.com

Plan de R+1

Planche 3

INDICE	MODIFICATION	DATE

Pièce	Phase	Echelle	Date
Relevé	RE	1/125	Sept. 2021

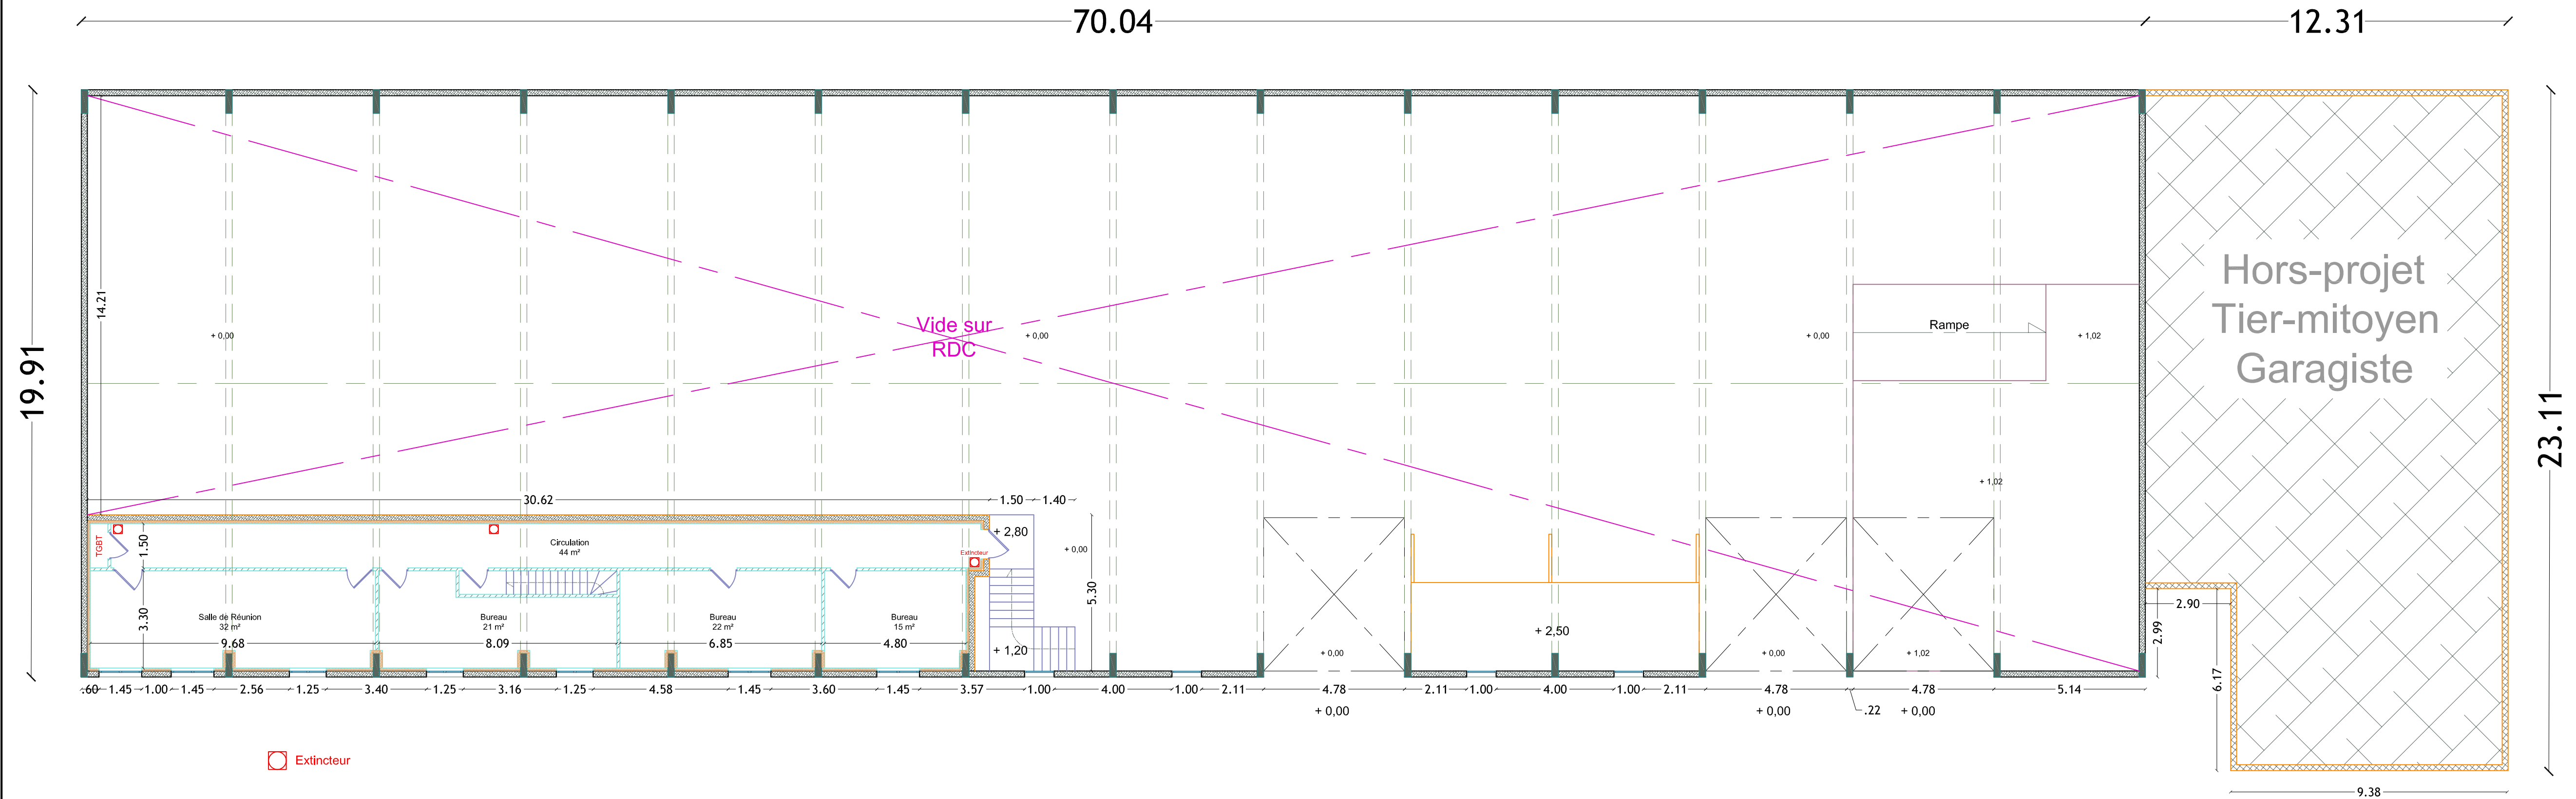

Dossier de Demande de d'Autorisation de Travaux

Aménagement d'un Equipement
de retraitement de déchets médicaux

3, rue des Vignettes
60490 Cuvilly


MAITRE D'OUVRAGE

Medical Recycling

3, rue des Vignette
60490 Cuvilly

Tél:

MAITRE D'OEUVRE

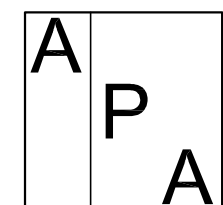


Oussama BEZZAZI
Architecte D.P.L.G
15 B, avenue André Diligent
59100 Roubaix
Tél: 03 20 73 63 88
atelier.apa@gmail.com

Coupe

Planche 4

INDICE	MODIFICATION	DATE

Pièce	Phase	Echelle	Date
Relevé	RE	1/100	Sept. 2021

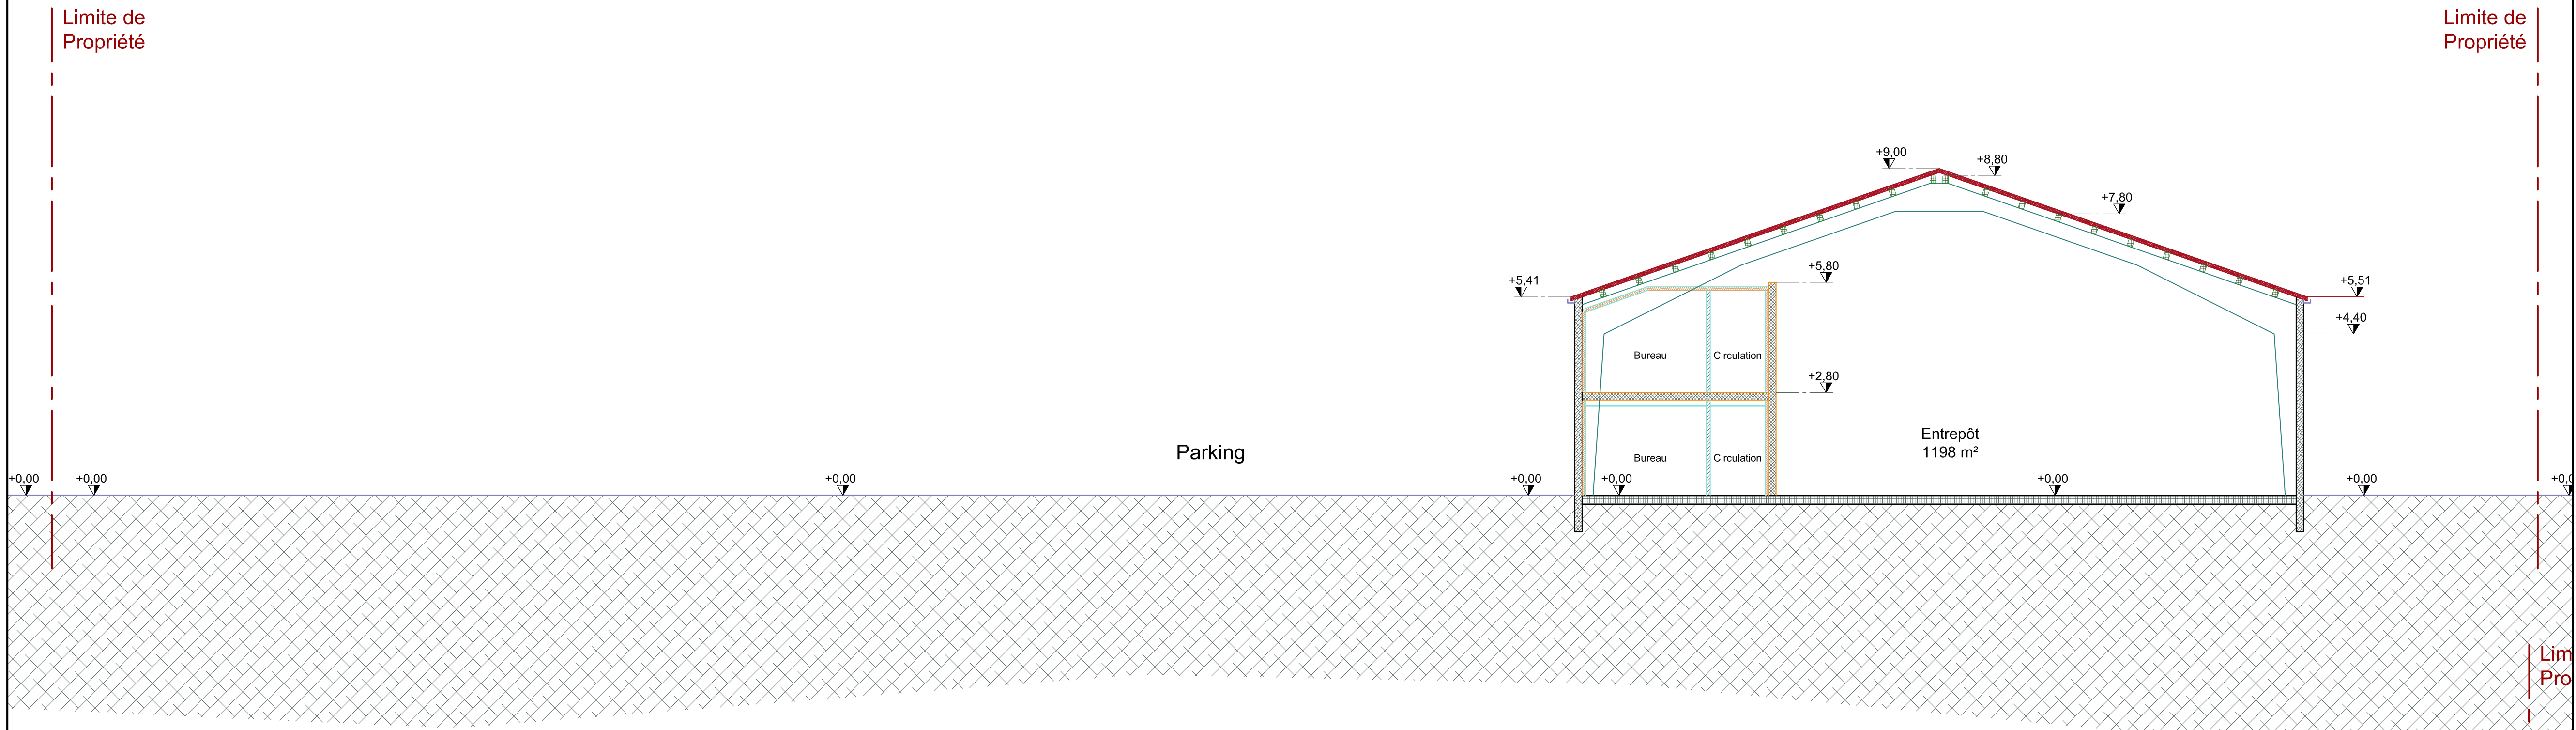

Lim
Pro

Dossier de Demande de d'Autorisation de Travaux

Aménagement d'un Equipement
de retraitement de déchets médicaux

3, rue des Vignettes
60490 Cuvilly


MAITRE D'OUVRAGE

Medical Recycling

3, rue des Vignette
60490 Cuvilly

Tél:

MAITRE D'OEUVRE

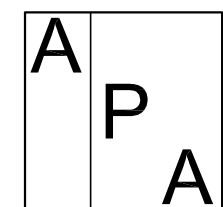

Oussama BEZZAZI
Architecte D.P.L.G
15 B, avenue André Diligent
59100 Roubaix
Tél: 03 20 73 63 88
atelier.apa@gmail.com


Façades

Planche 5

INDICE	MODIFICATION	DATE

Pièce	Phase	Echelle	Date
Relevé	RE	1/125	Sept. 2021

Façade Avant

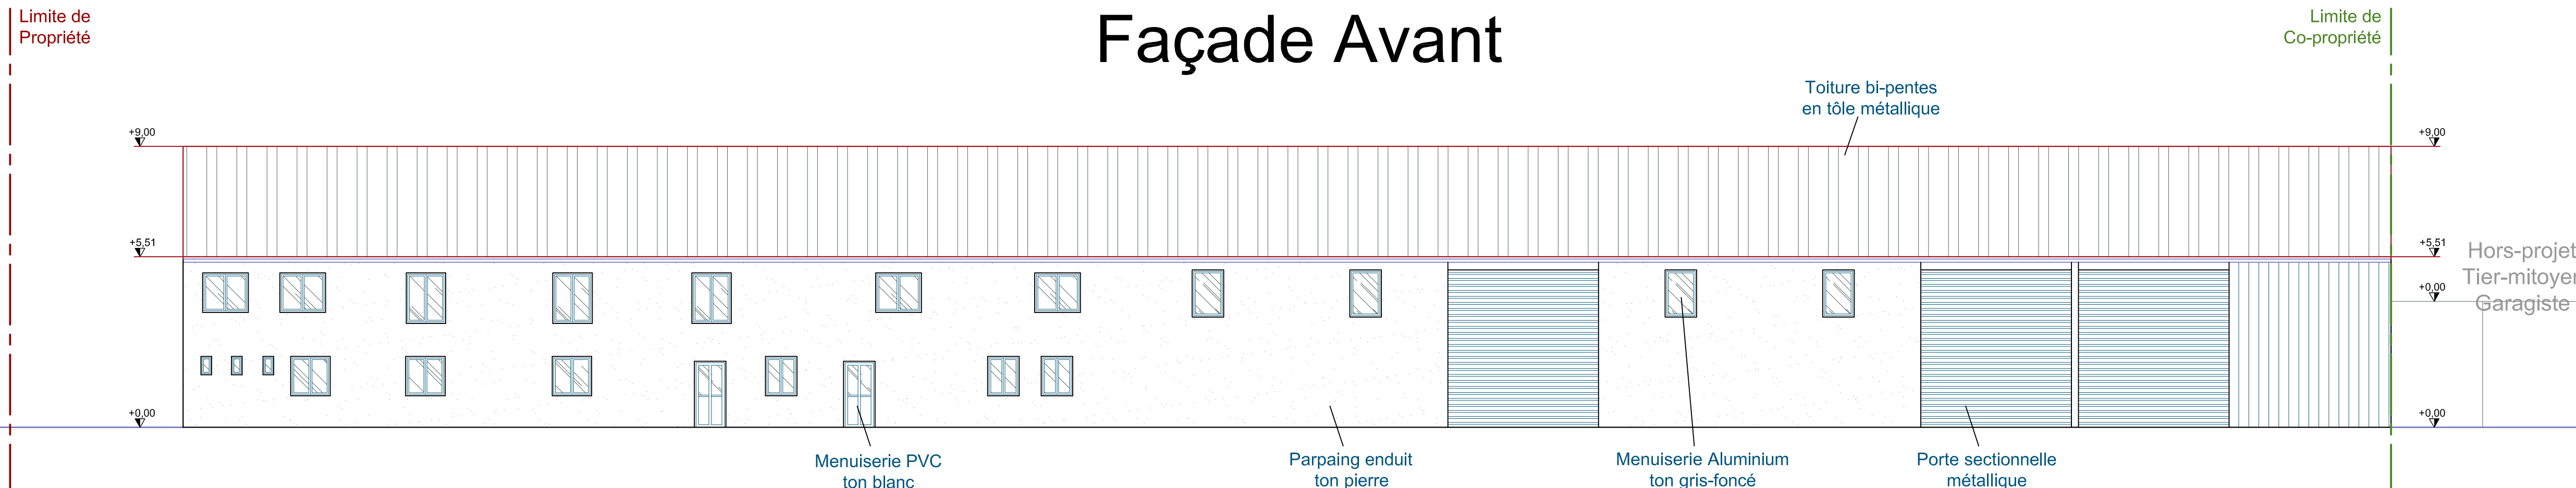

Façade Avant

