

DOSSIER TECHNIQUE

FORAGE D'EAU

Entreprise:	RUCKEBUSCH
Client:	
Maître d'oeuvre:	
Exploitant:	

Code National BSS : BSS004BYZX / X

N° Déclaration ** :

Police de l'eau * :

* Numéro de déclaration au titre de la police de l'eau

** N° d'enregistrement de déclaration préalable

Lieu de l'ouvrage :

60300 MONT L EVEQUE

Coordonnées : **Longitude** 675 762 **Latitude** 6 900 162 **Altitude :** 85.00 m
Zone Lambert-93 métrique

Nombre de forages : 1

Date début de l'ouvrage : 26/07/2021

Resp. M. Ouvrage :

Date fin de l'ouvrage : 30/07/2021

Resp. M. Oeuvre :

Machine : Fraste

Resp. Chantier :

Date début pompage : 29/07/2021

Niveau statique non perturbé : 15.50 m

Date fin de pompage : 30/07/2021

Débit Maxi. d'essai : 14.00 m3/h

Nombre de nappes identifiées : 1

Rabattement correspondant : 5.00 m

Notes : 1 tonne d'HCL

TRONCONS de L'OUVRAGE

FORAGE D'EAU

Client:

Maître d'oeuvre:

Lieu de l'ouvrage :

60300 MONT L EVEQUE

LITHOLOGIE

De	à	Libellé
0.00	3.00	Limons
3.00	6.00	Sable roux
6.00	10.00	Calcaire marron très dure
10.00	33.00	Calcaire jaune très dure
33.00	45.00	Calcaire dure
45.00	49.00	Argile noire

FORAGE

De	à	Ø"	Ømm	Mode de forage	Fluide de forage
0.00	49.00	11"	280.00	Rotary	Eau-claire

* Reconnaissance

TUBAGE

De	à	Ø"	Ømm	Epais.	Ecra.	Nature du tubage	Type	Slot	Vide %
0.00	20.00	4"7/8	125.00	6.50	11	P.v.c.	Tube-plein		
20.00	49.00	4"7/8	125.00	6.50	11	P.v.c.	Crepine fentes	1.00	9

REMPLISSAGE

De	à	Ø"	Ømm	Matériau	Nature	Méthode de pose	Texture	Gra. (mm)	Vol. m3
0.00	13.00	4"7/8	125.00	Ciment	Clk	Autre			
13.00	15.00	4"7/8	125.00	Billes-argile	Sopranite				
15.00	49.00	4"7/8	125.00	Gravier	Graviers de loire	Gravitaire	Autre	1.40-2.00	

Client :

Maitre d'oeuvre :

Localisation de l'ouvrage :

60300 MONT L EVEQUE

Coordonnées de l'ouvrage :

Lambert-93 métrique

Longitude (X):

675 762

Latitude (Y):

6 900 162


Altitude sol (Z):

+85,000 m

Echelle : 1/246

Profondeurs en m au-dessous du repère zéro sol (signe + au-dessus)

Nombre de forages : 1

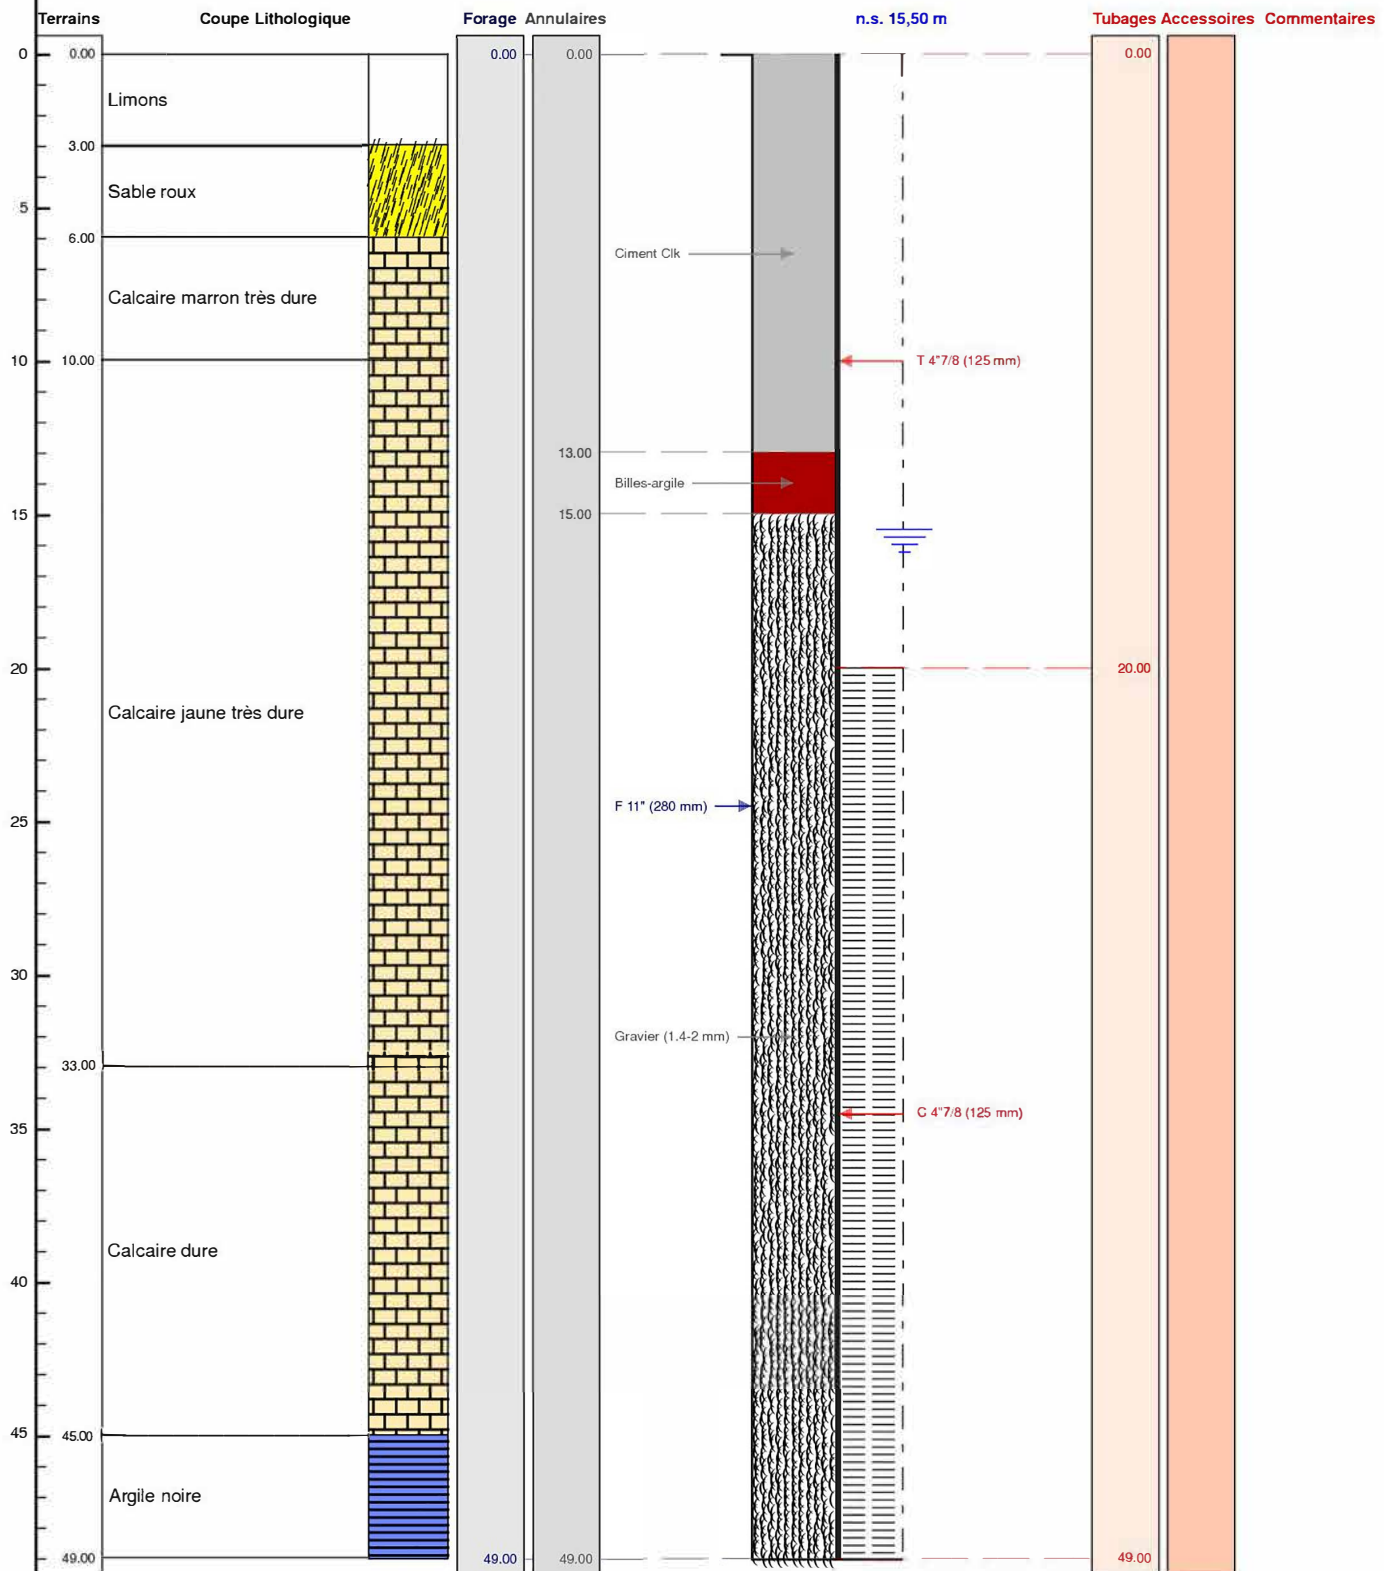

Le/...../..... à

CERTIFIE CONFORME A L'OUVRAGE EXECUTE

Tampon et signature du chef d'entreprise

POMPAGE D'ESSAI**FORAGE D'EAU****Pompage longue durée**

Client:			
Maître d'oeuvre:			
Lieu de l'ouvrage :			
60300		MONT L EVEQUE	
Profondeur utile du forage:	49.00	m	Niveau repère/sol: 0.00 m
Diamètre de la chambre de pompage:	125	mm	Niveau statique/sol: 15.50 m
Type de la pompe:			Puissance de la pompe: 0 Kw
Diamètre nominal:	4"		Diamètre hors tout de la pompe: 0 mm
Débit maxi de la pompe:	0.00	m3/h	Hauteur de refoulement maxi: 0 mm
Installée à (profondeur):	0.00	m	Longueur de refoulement: 0 m

Observations :Date et heure de début de pompage le **29/07/2021** à **10:15**

Type de sonde : Sonde de Niveau

Date	Heure	Temps	Débit	Sonde	Niveau/sol	Rabatt.	Observation
29/07/2021	10:16	0h01	14.00	15.98	15.98	0.48	
	10:17	0h02		16.86	16.86	1.36	
	10:18	0h03		17.59	17.59	2.09	
	10:19	0h04		18.22	18.22	2.72	
	10:20	0h05		18.79	18.79	3.29	
	10:21	0h06		19.31	19.31	3.81	
	10:22	0h07		19.65	19.65	4.15	
	10:23	0h08		19.90	19.90	4.40	
	10:24	0h09		20.05	20.05	4.55	
	10:25	0h10		20.16	20.16	4.66	
	10:30	0h15		20.24	20.24	4.74	
	10:35	0h20		20.30	20.30	4.80	
	10:40	0h25		20.33	20.33	4.83	
	10:45	0h30		20.35	20.35	4.85	
	10:50	0h35		20.37	20.37	4.87	
	10:55	0h40		20.39	20.39	4.89	
	11:00	0h45		20.41	20.41	4.91	
	11:05	0h50		20.42	20.42	4.92	
	11:10	0h55		20.43	20.43	4.93	
	11:15	1h00		20.44	20.44	4.94	
	11:20	1h05		20.45	20.45	4.95	
	11:25	1h10		20.46	20.46	4.96	
	11:30	1h15		20.47	20.47	4.97	
	11:35	1h20		20.48	20.48	4.98	
	11:40	1h25		20.48	20.48	4.98	
	11:45	1h30		20.49	20.49	4.99	
	11:50	1h35		20.49	20.49	4.99	

Date	Heure	Temps	Débit	Sonde	Niveau/sol	Rabatt.	Observation
	11:55	1h40		20.50	20.50	5.00	
	12:00	1h45		20.50	20.50	5.00	
	12:05	1h50		20.50	20.50	5.00	
	12:10	1h55		20.50	20.50	5.00	
	12:15	2h00		20.50	20.50	5.00	
	12:20	2h05		20.50	20.50	5.00	
	12:25	2h10		20.50	20.50	5.00	
	12:30	2h15		20.50	20.50	5.00	
	12:35	2h20		20.50	20.50	5.00	
	12:40	2h25		20.50	20.50	5.00	
	12:45	2h30		20.50	20.50	5.00	
	12:50	2h35		20.50	20.50	5.00	
	12:55	2h40		20.50	20.50	5.00	
	13:00	2h45		20.50	20.50	5.00	
	13:05	2h50		20.50	20.50	5.00	
	13:10	2h55		20.50	20.50	5.00	
	13:15	3h00		20.50	20.50	5.00	
	13:20	3h05		20.50	20.50	5.00	
	13:25	3h10		20.50	20.50	5.00	
	13:30	3h15		20.50	20.50	5.00	
	13:35	3h20		20.50	20.50	5.00	
	13:40	3h25		20.50	20.50	5.00	
	13:45	3h30		20.50	20.50	5.00	
	13:50	3h35		20.50	20.50	5.00	
	13:55	3h40		20.50	20.50	5.00	
	14:00	3h45		20.50	20.50	5.00	
	14:05	3h50		20.50	20.50	5.00	
	14:10	3h55		20.50	20.50	5.00	
	14:15	4h00		20.50	20.50	5.00	
	14:20	4h05		20.50	20.50	5.00	
	14:25	4h10		20.50	20.50	5.00	
	14:30	4h15		20.50	20.50	5.00	
	14:35	4h20		20.50	20.50	5.00	
	14:40	4h25		20.50	20.50	5.00	
	14:45	4h30		20.50	20.50	5.00	
	14:50	4h35		20.50	20.50	5.00	
	14:55	4h40		20.50	20.50	5.00	
	15:00	4h45		20.50	20.50	5.00	
	15:05	4h50		20.50	20.50	5.00	
	15:10	4h55		20.50	20.50	5.00	
	15:15	5h00		20.50	20.50	5.00	
	15:20	5h05		20.50	20.50	5.00	
	15:25	5h10		20.50	20.50	5.00	
	15:30	5h15		20.50	20.50	5.00	
	15:35	5h20		20.50	20.50	5.00	
	15:40	5h25		20.50	20.50	5.00	
	15:45	5h30		20.50	20.50	5.00	
	15:50	5h35		20.50	20.50	5.00	
	15:55	5h40		20.50	20.50	5.00	
	16:00	5h45		20.50	20.50	5.00	
	16:05	5h50		20.50	20.50	5.00	
	16:10	5h55		20.50	20.50	5.00	

Date	Heure	Temps	Débit	Sonde	Niveau/sol	Rabatt.	Observation
	16:15	6h00		20.50	20.50	5.00	
	16:20	6h05		20.50	20.50	5.00	
	16:25	6h10		20.50	20.50	5.00	
	16:30	6h15		20.50	20.50	5.00	
	16:35	6h20		20.50	20.50	5.00	
	16:40	6h25		20.50	20.50	5.00	
	16:45	6h30		20.50	20.50	5.00	
	16:50	6h35		20.50	20.50	5.00	
	16:55	6h40		20.50	20.50	5.00	
	17:00	6h45		20.50	20.50	5.00	
	17:05	6h50		20.50	20.50	5.00	
	17:10	6h55		20.50	20.50	5.00	
	17:15	7h00		20.50	20.50	5.00	
	17:20	7h05		20.50	20.50	5.00	
	17:25	7h10		20.50	20.50	5.00	
	17:30	7h15		20.50	20.50	5.00	
	17:35	7h20		20.50	20.50	5.00	
	17:40	7h25		20.50	20.50	5.00	
	17:45	7h30		20.50	20.50	5.00	
	17:50	7h35		20.50	20.50	5.00	
	17:55	7h40		20.50	20.50	5.00	
	18:00	7h45		20.50	20.50	5.00	
	18:05	7h50		20.50	20.50	5.00	
	18:10	7h55		20.50	20.50	5.00	
	18:15	8h00		20.50	20.50	5.00	
	18:20	8h05		20.50	20.50	5.00	
	18:25	8h10		20.50	20.50	5.00	
	18:30	8h15		20.50	20.50	5.00	
	18:35	8h20		20.50	20.50	5.00	
	18:40	8h25		20.50	20.50	5.00	
	18:45	8h30		20.50	20.50	5.00	
	18:50	8h35		20.50	20.50	5.00	
	18:55	8h40		20.50	20.50	5.00	
	19:00	8h45		20.50	20.50	5.00	
	19:05	8h50		20.50	20.50	5.00	
	19:10	8h55		20.50	20.50	5.00	
	19:15	9h00		20.50	20.50	5.00	
	19:20	9h05		20.50	20.50	5.00	
	19:25	9h10		20.50	20.50	5.00	
	19:35	9h20		20.50	20.50	5.00	
	19:40	9h25		20.50	20.50	5.00	
	19:45	9h30		20.50	20.50	5.00	
	19:50	9h35		20.50	20.50	5.00	
	19:55	9h40		20.50	20.50	5.00	
	20:05	9h50		20.50	20.50	5.00	
	20:10	9h55		20.50	20.50	5.00	
	20:15	10h00		20.50	20.50	5.00	
	20:20	10h05		20.50	20.50	5.00	
	20:25	10h10		20.50	20.50	5.00	
	20:35	10h20		20.50	20.50	5.00	
	20:40	10h25		20.50	20.50	5.00	
	20:45	10h30		20.50	20.50	5.00	

Date	Heure	Temps	Débit	Sonde	Niveau/sol	Rabatt.	Observation
30/07/2021	20:50	10h35		20.50	20.50	5.00	
	20:55	10h40		20.50	20.50	5.00	
	21:05	10h50		20.50	20.50	5.00	
	21:10	10h55		20.50	20.50	5.00	
	21:15	11h00		20.50	20.50	5.00	
	21:20	11h05		20.50	20.50	5.00	
	21:25	11h10		20.50	20.50	5.00	
	21:35	11h20		20.50	20.50	5.00	
	21:40	11h25		20.50	20.50	5.00	
	21:50	11h35		20.50	20.50	5.00	
	21:55	11h40		20.50	20.50	5.00	
	22:05	11h50		20.50	20.50	5.00	
	22:10	11h55		20.50	20.50	5.00	
	22:15	12h00		20.50	20.50	5.00	
	22:20	12h05		20.50	20.50	5.00	
	22:25	12h10		20.50	20.50	5.00	
	22:35	12h20		20.50	20.50	5.00	
	22:40	12h25		20.50	20.50	5.00	
	22:50	12h35		20.50	20.50	5.00	
	22:55	12h40		20.50	20.50	5.00	
	23:05	12h50		20.50	20.50	5.00	
	23:10	12h55		20.50	20.50	5.00	
	23:15	13h00		20.50	20.50	5.00	
	23:20	13h05		20.50	20.50	5.00	
	23:25	13h10		20.50	20.50	5.00	
	23:35	13h20		20.50	20.50	5.00	
	23:40	13h25		20.50	20.50	5.00	
	23:50	13h35		20.50	20.50	5.00	
	23:55	13h40		20.50	20.50	5.00	
	00:05	13h50		20.50	20.50	5.00	
	00:10	13h55		20.50	20.50	5.00	
	00:20	14h05		20.50	20.50	5.00	
	00:25	14h10		20.50	20.50	5.00	
	00:35	14h20		20.50	20.50	5.00	
	00:40	14h25		20.50	20.50	5.00	
	00:50	14h35		20.50	20.50	5.00	
	00:55	14h40		20.50	20.50	5.00	
	01:05	14h50		20.50	20.50	5.00	
	01:10	14h55		20.50	20.50	5.00	
	01:20	15h05		20.50	20.50	5.00	
01:25	15h10		20.50	20.50	5.00		
01:35	15h20		20.50	20.50	5.00		
01:40	15h25		20.50	20.50	5.00		
01:50	15h35		20.50	20.50	5.00		
01:55	15h40		20.50	20.50	5.00		
02:05	15h50		20.50	20.50	5.00		
02:10	15h55		20.50	20.50	5.00		
02:20	16h05		20.50	20.50	5.00		
02:25	16h10		20.50	20.50	5.00		
02:35	16h20		20.50	20.50	5.00		
02:40	16h25		20.50	20.50	5.00		
02:50	16h35		20.50	20.50	5.00		

Date	Heure	Temps	Débit	Sonde	Niveau/sol	Rabatt.	Observation
	02:55	16h40		20.50	20.50	5.00	
	03:05	16h50		20.50	20.50	5.00	
	03:10	16h55		20.50	20.50	5.00	
	03:20	17h05		20.50	20.50	5.00	
	03:25	17h10		20.50	20.50	5.00	
	03:35	17h20		20.50	20.50	5.00	
	03:40	17h25		20.50	20.50	5.00	
	03:50	17h35		20.50	20.50	5.00	
	03:55	17h40		20.50	20.50	5.00	
	04:05	17h50		20.50	20.50	5.00	
	04:10	17h55		20.50	20.50	5.00	
	04:20	18h05		20.50	20.50	5.00	
	04:25	18h10		20.50	20.50	5.00	
	04:35	18h20		20.50	20.50	5.00	
	04:40	18h25		20.50	20.50	5.00	
	04:50	18h35		20.50	20.50	5.00	
	04:55	18h40		20.50	20.50	5.00	
	05:05	18h50		20.50	20.50	5.00	
	05:10	18h55		20.50	20.50	5.00	
	05:20	19h05		20.50	20.50	5.00	
	05:25	19h10		20.50	20.50	5.00	
	05:35	19h20		20.50	20.50	5.00	
	05:40	19h25		20.50	20.50	5.00	
	05:50	19h35		20.50	20.50	5.00	
	05:55	19h40		20.50	20.50	5.00	
	06:05	19h50		20.50	20.50	5.00	
	06:10	19h55		20.50	20.50	5.00	
	06:20	20h05		20.50	20.50	5.00	
	06:25	20h10		20.50	20.50	5.00	
	06:35	20h20		20.50	20.50	5.00	
	06:40	20h25		20.50	20.50	5.00	
	06:50	20h35		20.50	20.50	5.00	
	06:55	20h40		20.50	20.50	5.00	
	07:05	20h50		20.50	20.50	5.00	
	07:10	20h55		20.50	20.50	5.00	
	07:20	21h05		20.50	20.50	5.00	
	07:25	21h10		20.50	20.50	5.00	
	07:35	21h20		20.50	20.50	5.00	
	07:40	21h25		20.50	20.50	5.00	
	07:50	21h35		20.50	20.50	5.00	
	07:55	21h40		20.50	20.50	5.00	
	08:05	21h50		20.50	20.50	5.00	
	08:10	21h55		20.50	20.50	5.00	
	08:15	22h00		20.50	20.50	5.00	
	08:20	22h05		20.50	20.50	5.00	
	08:25	22h10		20.50	20.50	5.00	
	08:35	22h20		20.50	20.50	5.00	
	08:40	22h25		20.50	20.50	5.00	
	08:50	22h35		20.50	20.50	5.00	
	08:55	22h40		20.50	20.50	5.00	
	09:05	22h50		20.50	20.50	5.00	
	09:10	22h55		20.50	20.50	5.00	


Date	Heure	Temps	Débit	Sonde	Niveau/sol	Rabatt.	Observation
	09:15	23h00		20.50	20.50	5.00	
	09:20	23h05		20.50	20.50	5.00	
	09:25	23h10		20.50	20.50	5.00	
	09:35	23h20		20.50	20.50	5.00	
	09:40	23h25		20.50	20.50	5.00	
	09:50	23h35		20.50	20.50	5.00	
	09:55	23h40		20.50	20.50	5.00	
	10:05	23h50		20.50	20.50	5.00	
	10:10	23h55		20.50	20.50	5.00	
	10:15	24h00		20.50	20.50	5.00	

Date début: 29/07/2021

Heure début: 10:15

FORAGE D'EAU

Pompage longue durée

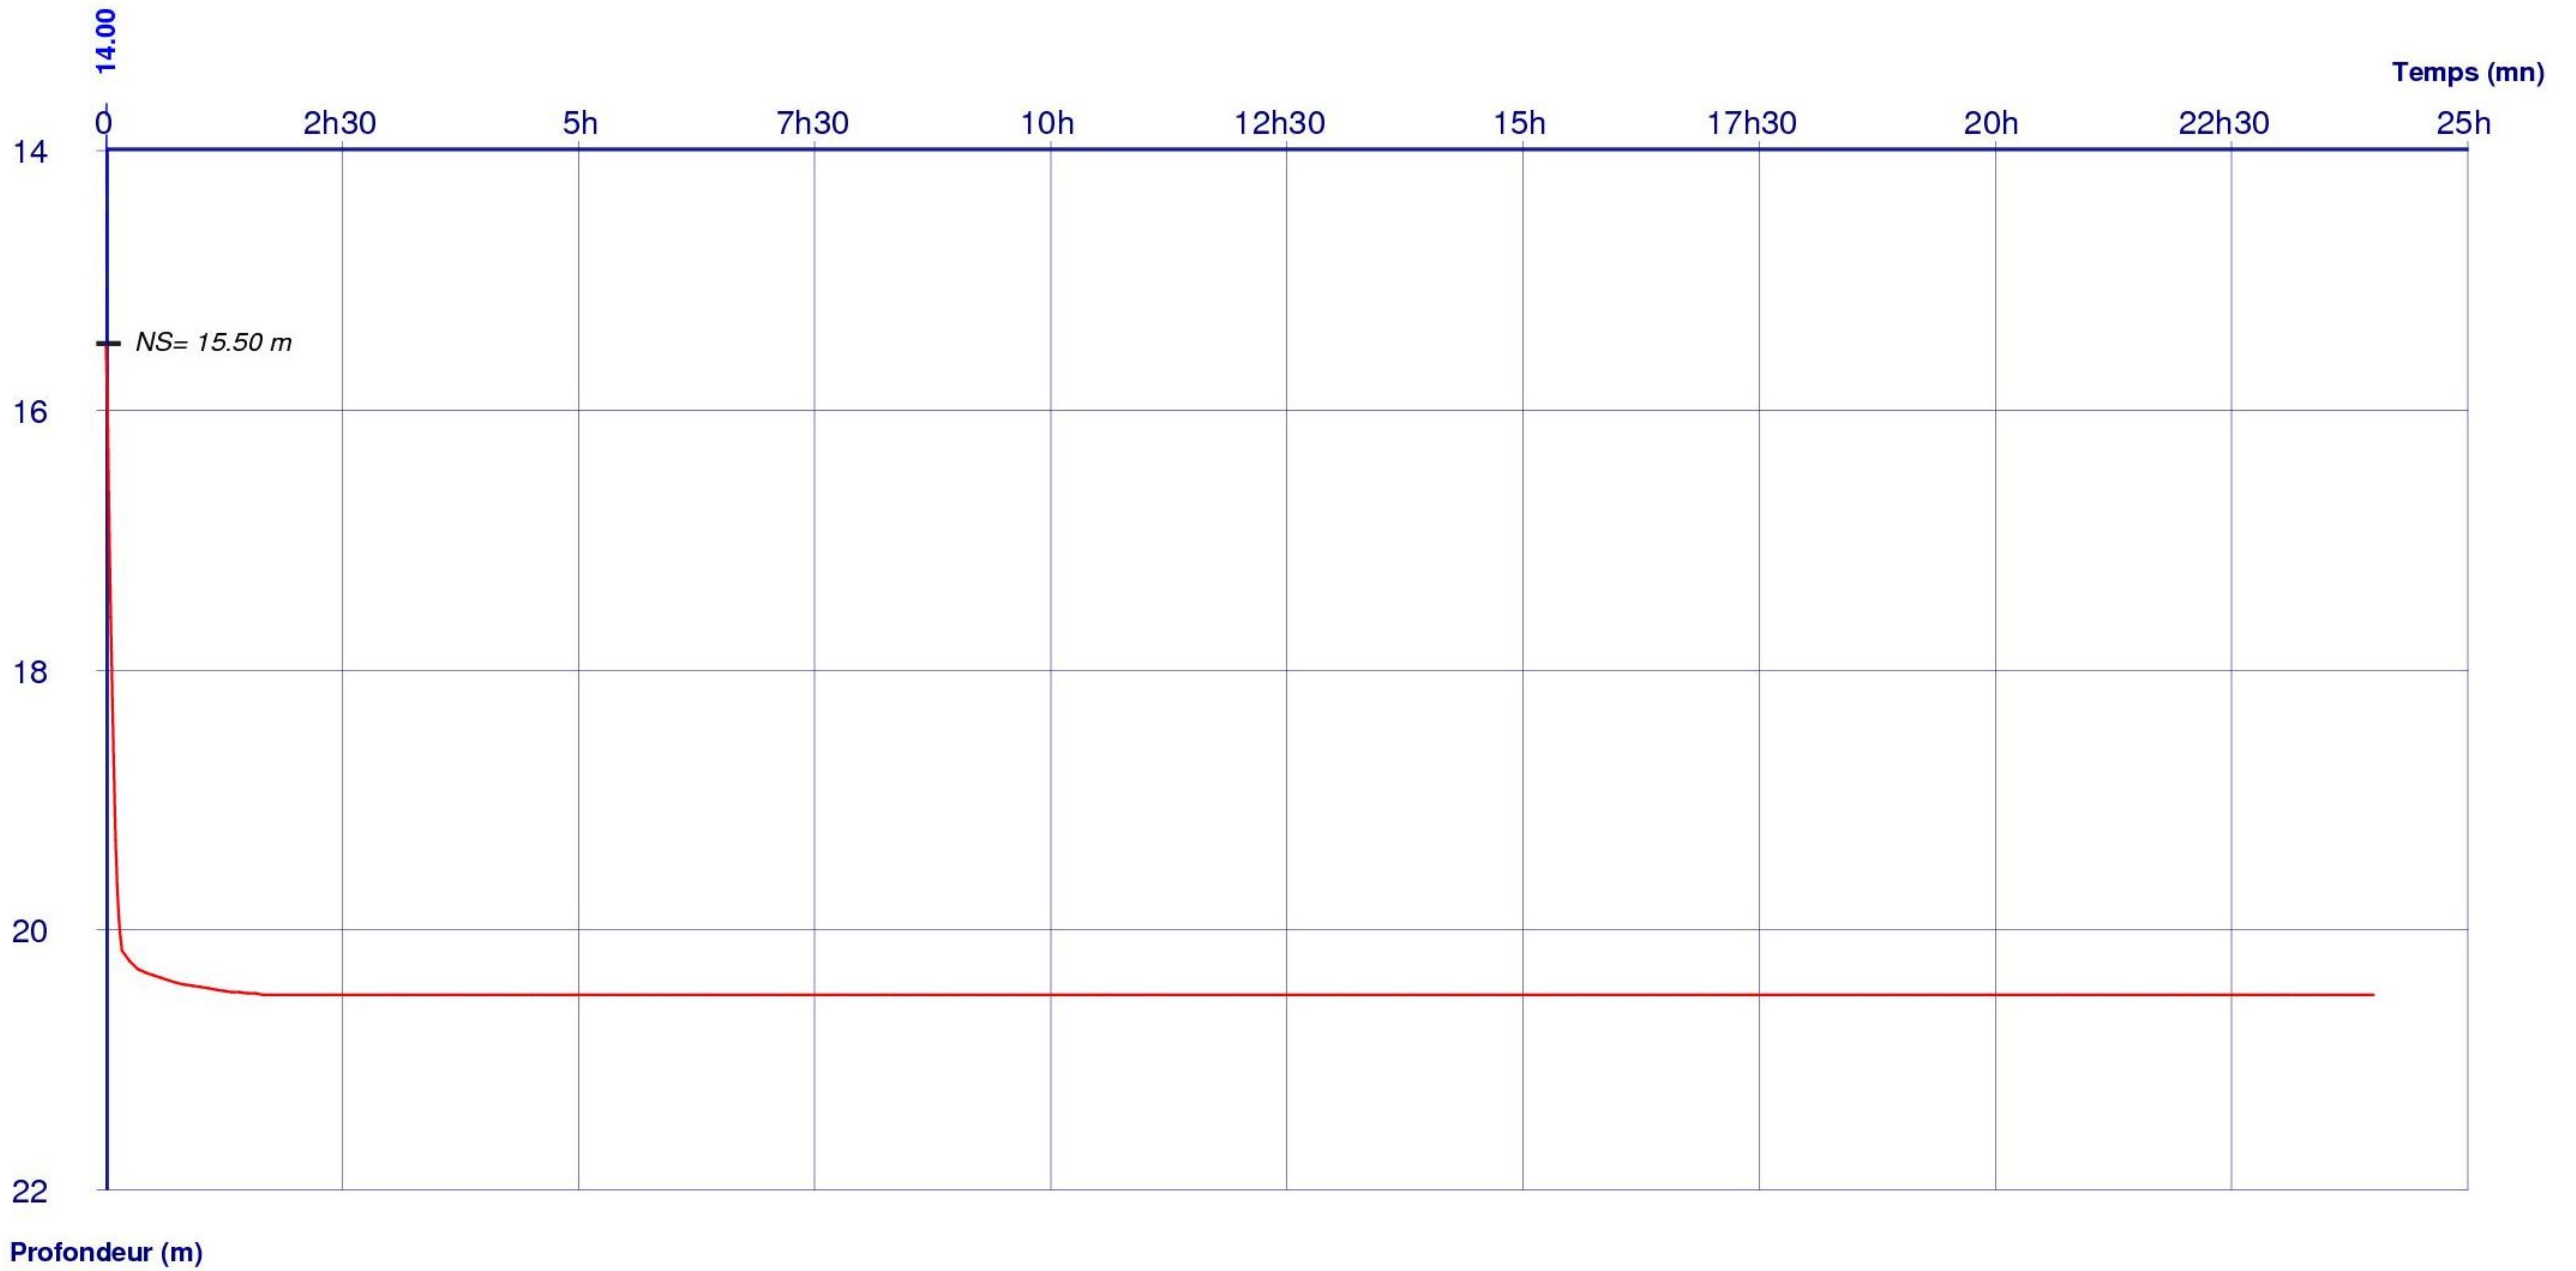

Débits:

0h00 - 24h00 = 14.00 m3/h			
---------------------------	--	--	--