

PLAN DES ABORDS au 1/200ème

ÉTUDE D'IMPACT SUR L'ENVIRONNEMENT ET LA SANTÉ PUBLIQUE PARC ÉOLIEN LA PETITE SOLE

Contact à privilégier :

Sébastien CAPELIER
RP GLOBAL France
96 Rue Nationale
59000 LILLE
+33 (0)3 20 51 16 59

RENEWABLE POWER
rpGLOBAL
FRANCE

Coordonnées du bureau d'étude :

I'M IN ARCHITECTURE
21, RUE D'AUTEUIL
75016 PARIS
tel : 01 42 08 96 20
@ : im.in.archi@gmx.com




Parc éolien

La Petite Sole



- > Communes de Godenvillers et de Tricot
- > Département de l'Oise (60)
- > Parc éolien «La Petite Sole»

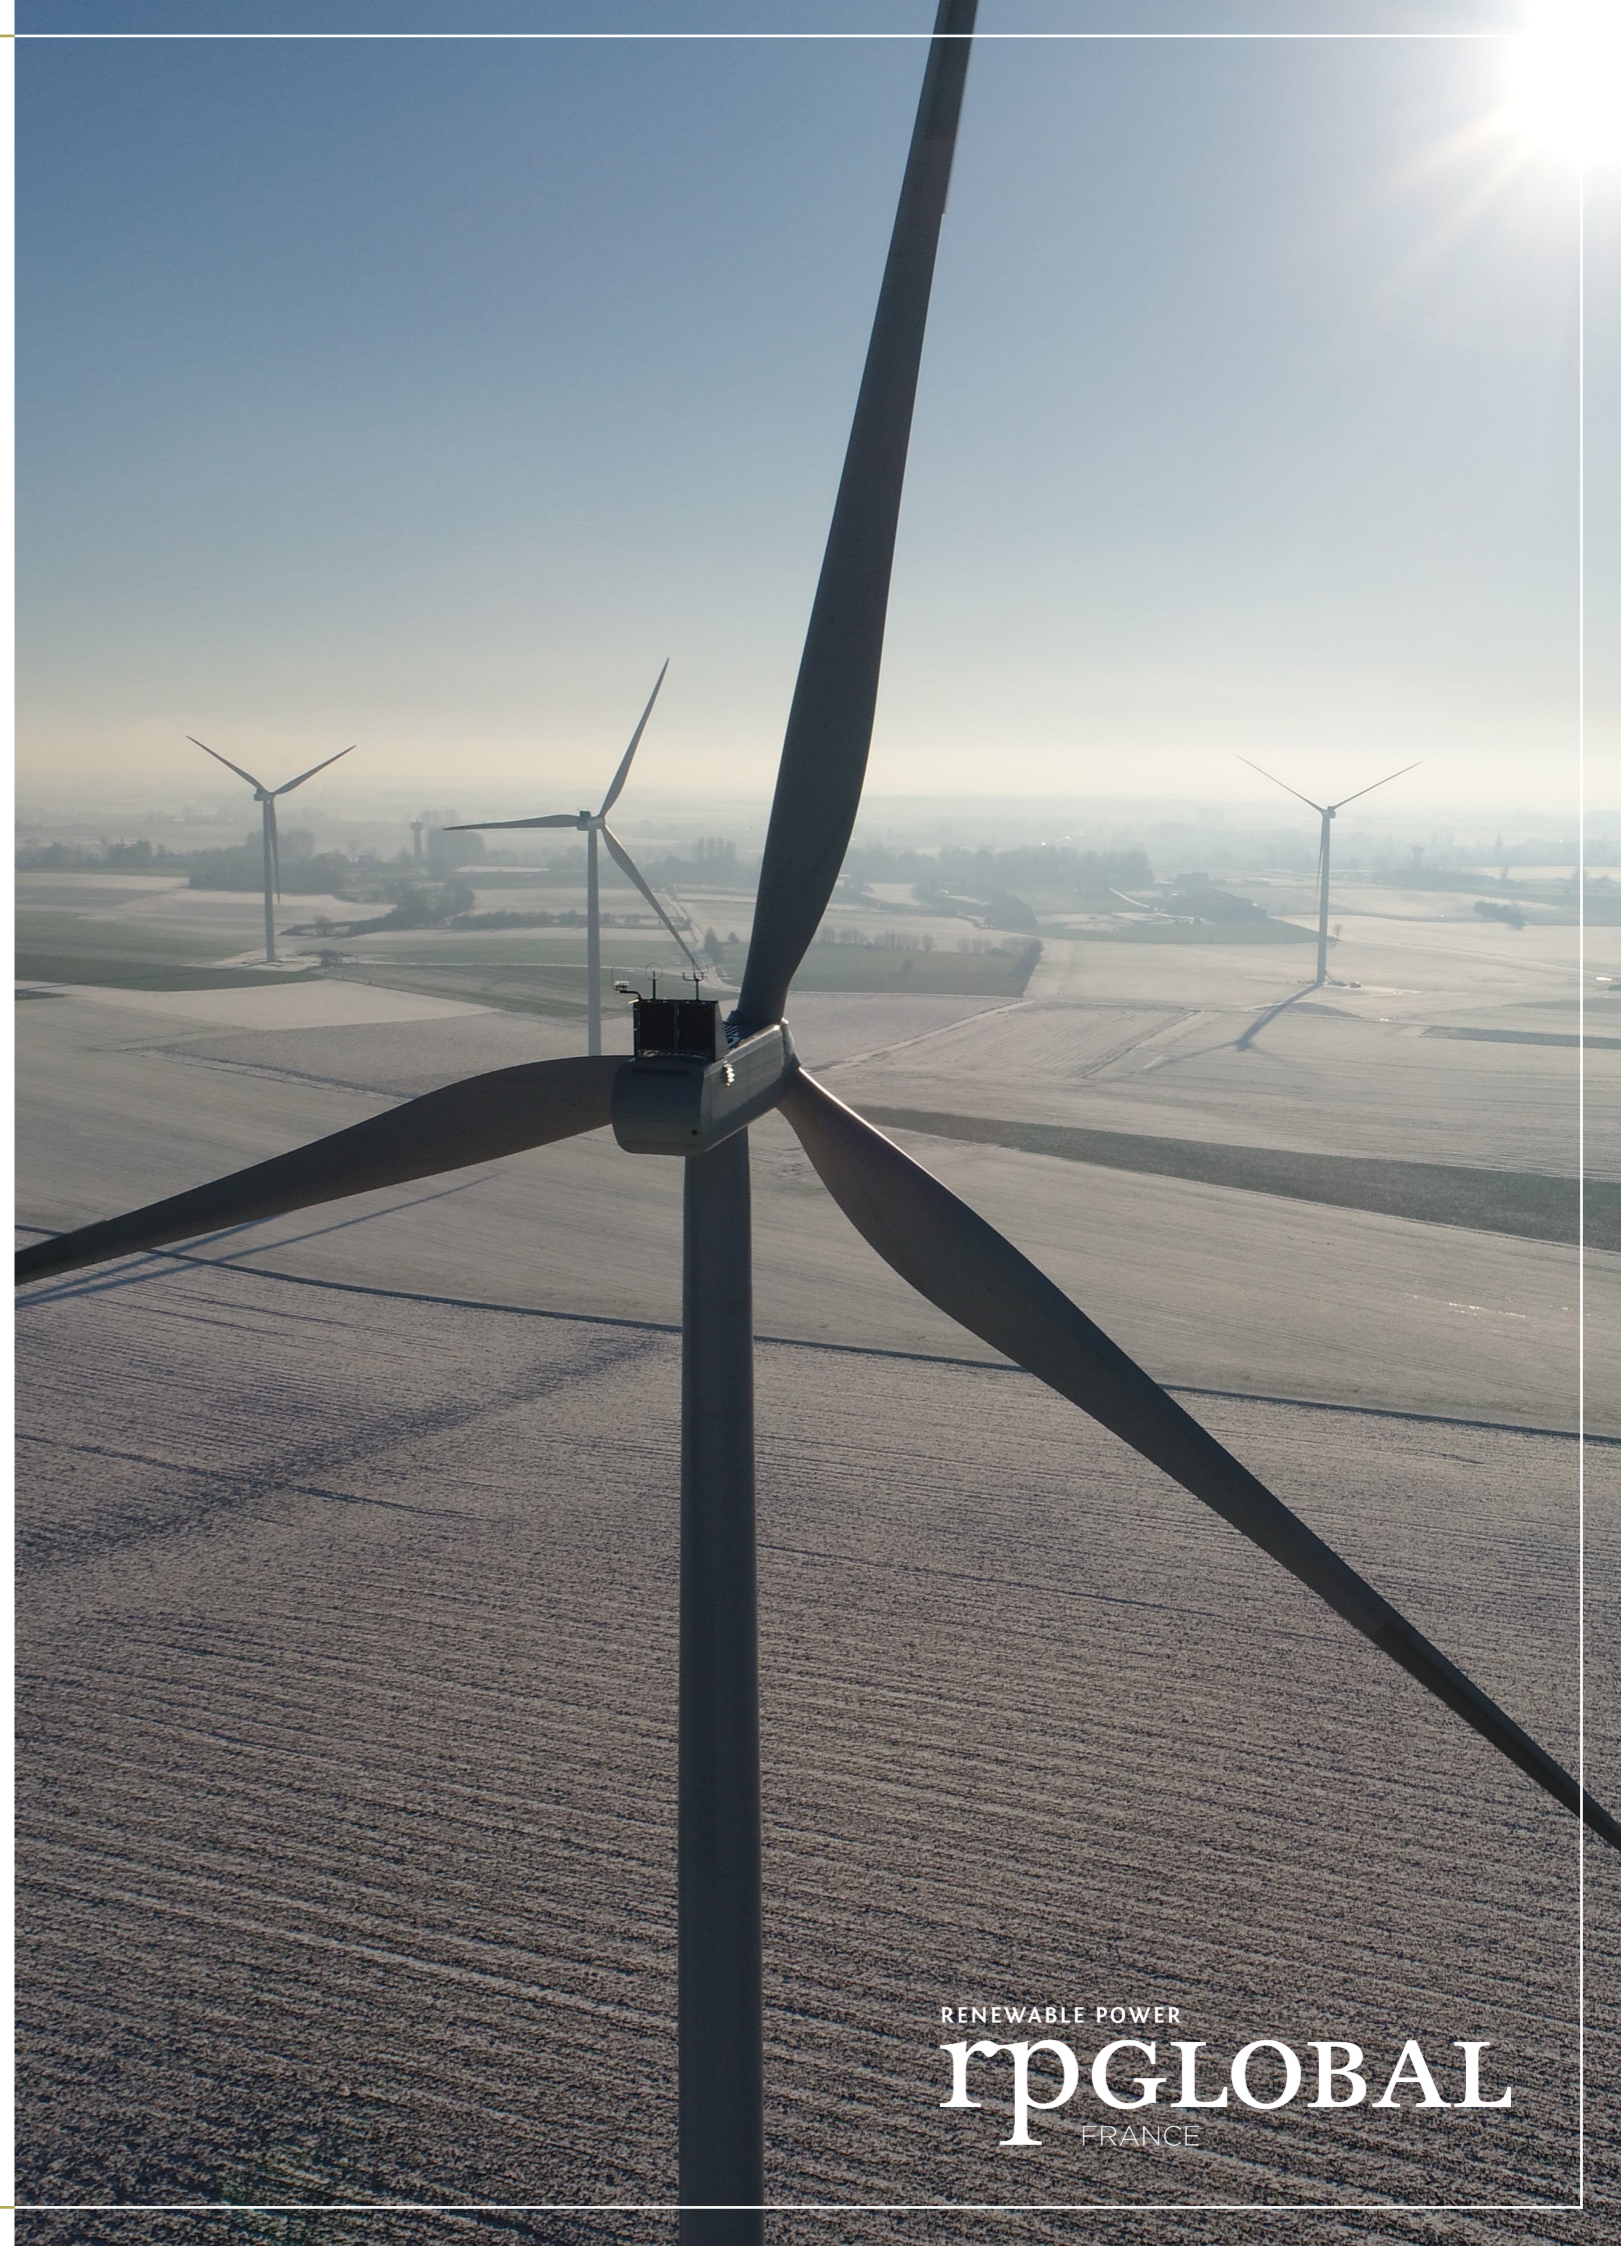

RENEWABLE POWER
rpGLOBAL
FRANCE

Préambule

Le présent document est une pièce constitutive des différents documents composant le dossier de demande d'autorisation environnementale concernant le projet du parc éolien «La Petite Sole».

Ce dossier est présenté par RP GLOBAL France, porteur du projet, pour le compte de la SARL «La Petite Sole».

La configuration de ce projet est le résultat de la prise en compte de plusieurs critères :

- Le potentiel du site
- L'adéquation avec les politiques locales et zones identifiées
- L'impact écologique
- Le respect du patrimoine territorial et paysager
- Les volontés locales quant à l'intégration du parc



Parc éolien

La Petite Sole

Le parc éolien des la Petite Sole est donc le fruit d'une co-construction entre RP GLOBAL France et les acteurs locaux, grâce à différents temps d'échanges et de travail sur toute la durée du développement du projet. Ces temps se sont formalisés, entre autres, par un Comité Local de Suivi avec les populations volontaires et concernées.

Au-delà de permettre la bonne information des habitants, cette instance a permis de déceler des points de sensibilité ressentis par la population. Les échanges issus de cette concertation ont permis l'élaboration de mesures en adéquation avec les attentes du territoire. La situation sanitaire actuelle ne nous permettant plus d'effectuer ses RDV de travail en présentiel, nous avons axés la communication du projet, depuis mars 2020, sur une stratégie digitale et un site internet officiel d'informations autour du projet, disponible ici :

www.parc-eolien-godenvillers-tricot.fr



LE PROJET EN BREF :

6
ÉOLIENNES

200
MÈTRES BOUT DE PALE

33,6
MW

25 000
TONNES DE CO²
ÉVITÉES PAR AN

20 000
FOYERS ALIMENTÉS
(chauffage inclus)



QUALITÉ



INNOVATION



PROXIMITÉ



CONCERTATION



CITOYEN



DURABLE

RENEWABLE POWER

rpGLOBAL
FRANCE

Nos valeurs fondamentales



QUALITÉ :

RP GLOBAL est en recherche permanente d'une qualité irréprochable dans le développement de ses projets, et ce à toutes les étapes, envers son équipe interne et ses partenaires, afin de garantir aux territoires un projet durable et sain.

INNOVATION :

Grâce à son expérience et à la solidité de son groupe, RP GLOBAL adopte une approche innovante sur les projets développés : nouvelles énergies (photovoltaïque), mix énergétique (photovoltaïque et éolien), concertation adaptée aux nouveaux usages, outils de communication, ...

PROXIMITÉ :

Avec la mise en place d'une équipe projet dédiée, du foncier jusqu'à l'exploitation du parc, au plus proche des acteurs du territoire.

CONCERTATION :

C'est par l'acceptabilité qu'un projet gagne en qualité et devient durable. RP GLOBAL s'engage sur le territoire à informer régulièrement sur les avancées des projets grâce à des permanences, Comités Locaux de Suivi, réunions d'information, sites internet dédiés et outils digitaux.

CITOYEN :

Pour des projets fédérateurs, liés aux volontés citoyennes, pour contribuer à atteindre les objectifs fixés par l'Etat, et œuvrer pour la transition énergétique des territoires.

DURABLE :

RP GLOBAL devient un membre actif des communautés locales sur lesquelles chaque projet s'implante et souhaite ainsi construire un rapport sain et durable avec toutes les parties prenantes.



Parc éolien

La Petite Sole

Madame la Préfète de l'Oise
Préfecture de l'Oise

Espace Europe
2, avenue de l'Europe,
60 000 BEAUVAIS

Le 12/07/2021, à LILLE,

Objet : Lettre de demande de dérogation d'échelle de plan

Madame, Monsieur,


Je soussigné, Monsieur Pierre Muller, agissant en qualité de gérant de la société « LA PETITE SOLE », dont le siège social est situé à LILLE, 96 rue nationale, ai l'honneur de solliciter l'autorisation de faire figurer dans le présent dossier un plan d'ensemble à l'échelle 1/3 500 en lieu et place du plan à l'échelle 1/200 requis par les textes applicables, auquel il peut être dérogé sur demande du pétitionnaire.

L'article D181- 15- 2, I, 9e du code de l'environnement dispose en effet que le dossier de demande d'autorisation environnementale comprend « un plan d'ensemble à l'échelle 1/200 au minimum indiquant les dispositions projetées de l'installation ainsi que l'affectation des constructions et terrains avoisinants et le tracé de tous les réseaux enterrés existants. Une échelle réduite peut, à la requête du pétitionnaire, être admise par l'administration »

Compte tenu des difficultés pratiques liées au format dudit plan au 1/200e, et conformément aux dispositions de l'article des 181- 15- 2, I, 9e précité, nous vous demandons de bien vouloir admettre la fourniture d'un plan à l'échelle 1/3 000e, qui nous semble plus adapté, et améliorer la compréhension du plan.

Je vous prie de croire, Madame, Monsieur, en l'assurance de ma haute considération

Pierre MULLER
Gérant de la Société La Petite Sole
Tel : 03 20 51 16 59

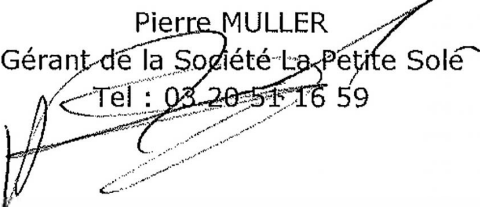

Commune de FERRIERES


Commune de DOMPIERRE

"Article R.512-6 du code l'environnement
Zone de 600m autour du survol de l'éolienne
(1/10ème du rayon d'affichage)"

Distance minimale forfaitaire de 500m d'éloignement
de l'éolienne vis-à-vis des habitations
ou zones destinées à l'habitation
(Article L.553-1 du Code de l'environnement)

Commune de GODENVILLERS

Commune de Maignelay-Montigny

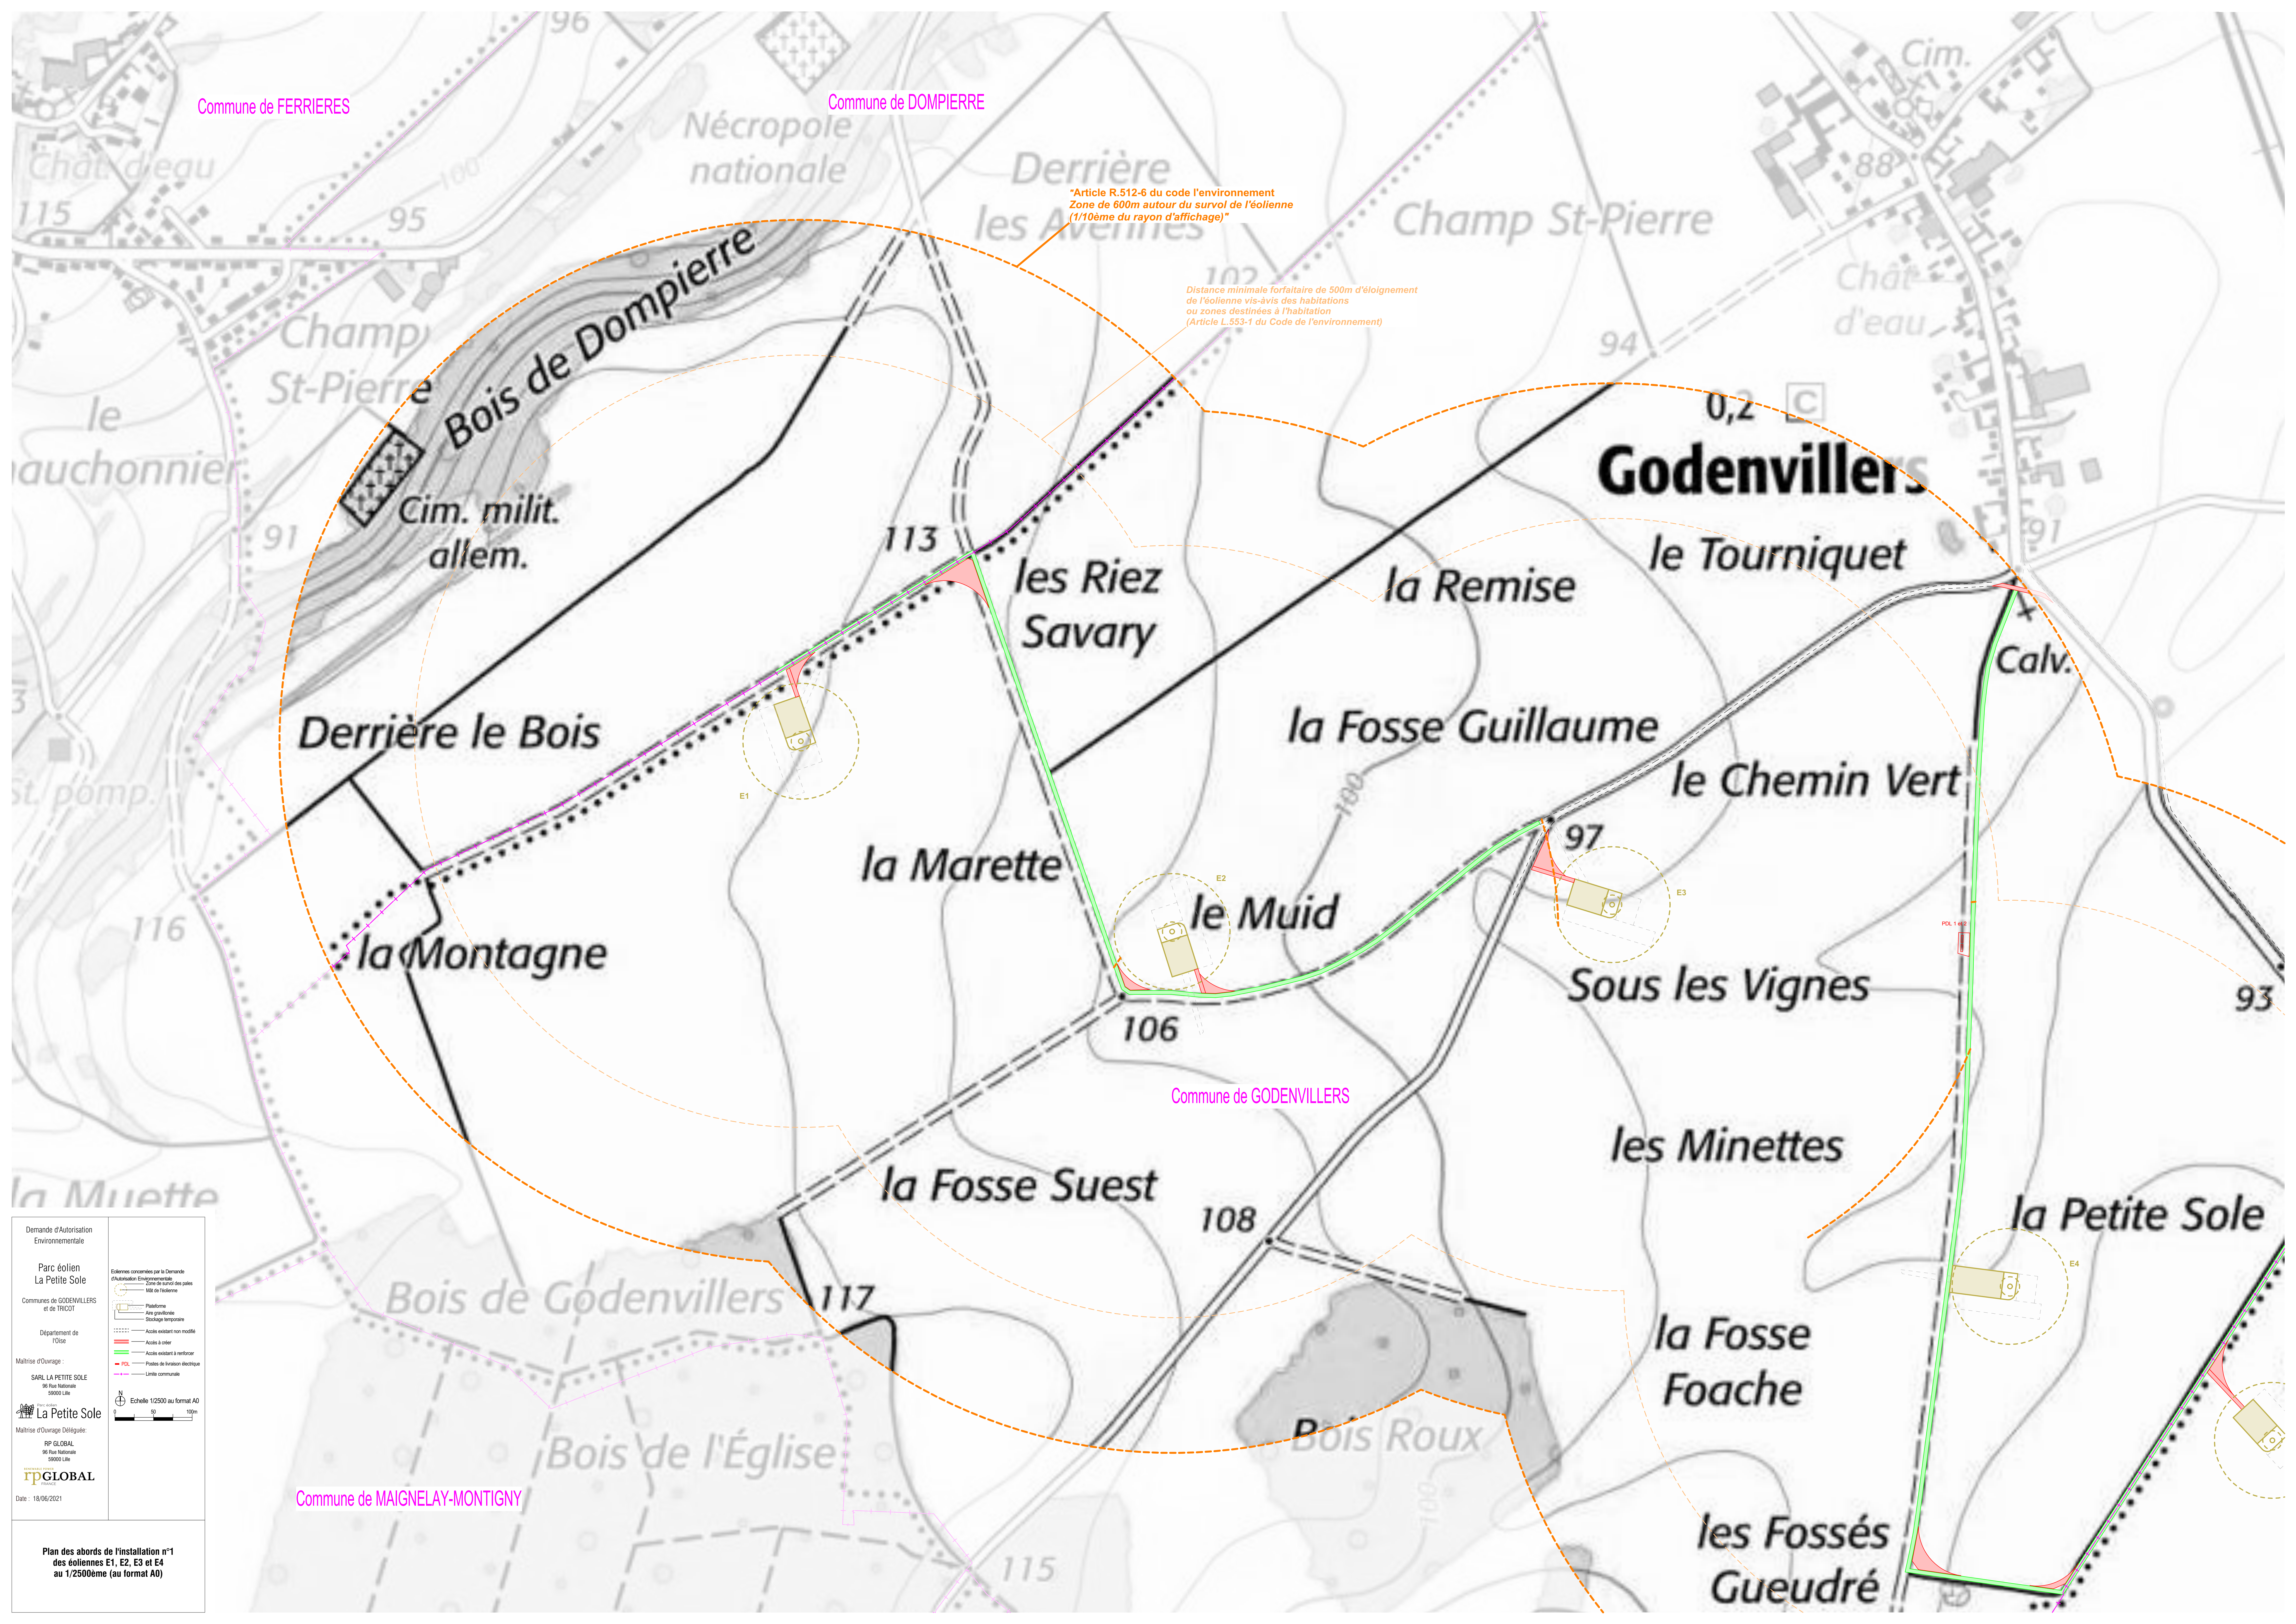

Demande d'Autorisation Environnementale

Parc éolien La Petite Sole

Communes de GODENVILLERS et de TRICOT

Département de l'Oise

Maîtrise d'Ouvrage : SARL LA PETITE SOLE 96 Rue Nationale 99000 Lile

Maîtrise d'Ouvrage Délégue : RP GLOBAL 96 Rue Nationale 99000 Lile

IP GLOBAL

Date : 18/06/2021


Éléments concernés par la Demande d'Autorisation Environnementale

- Zone de survol des pales
- 100m de habitations
- Parcelles
- Air gratuit
- Stockage temporaire
- Accès existant non modifié
- Accès à créer
- Accès existant à modifier
- PCV
- Passes de brulage électrique
- Limite communale

Échelle 1/2500 au format A0

0 50 100m

Plan des abords de l'installation n°1 des éoliennes E1, E2, E3 et E4 au 1/2500ème (au format A0)

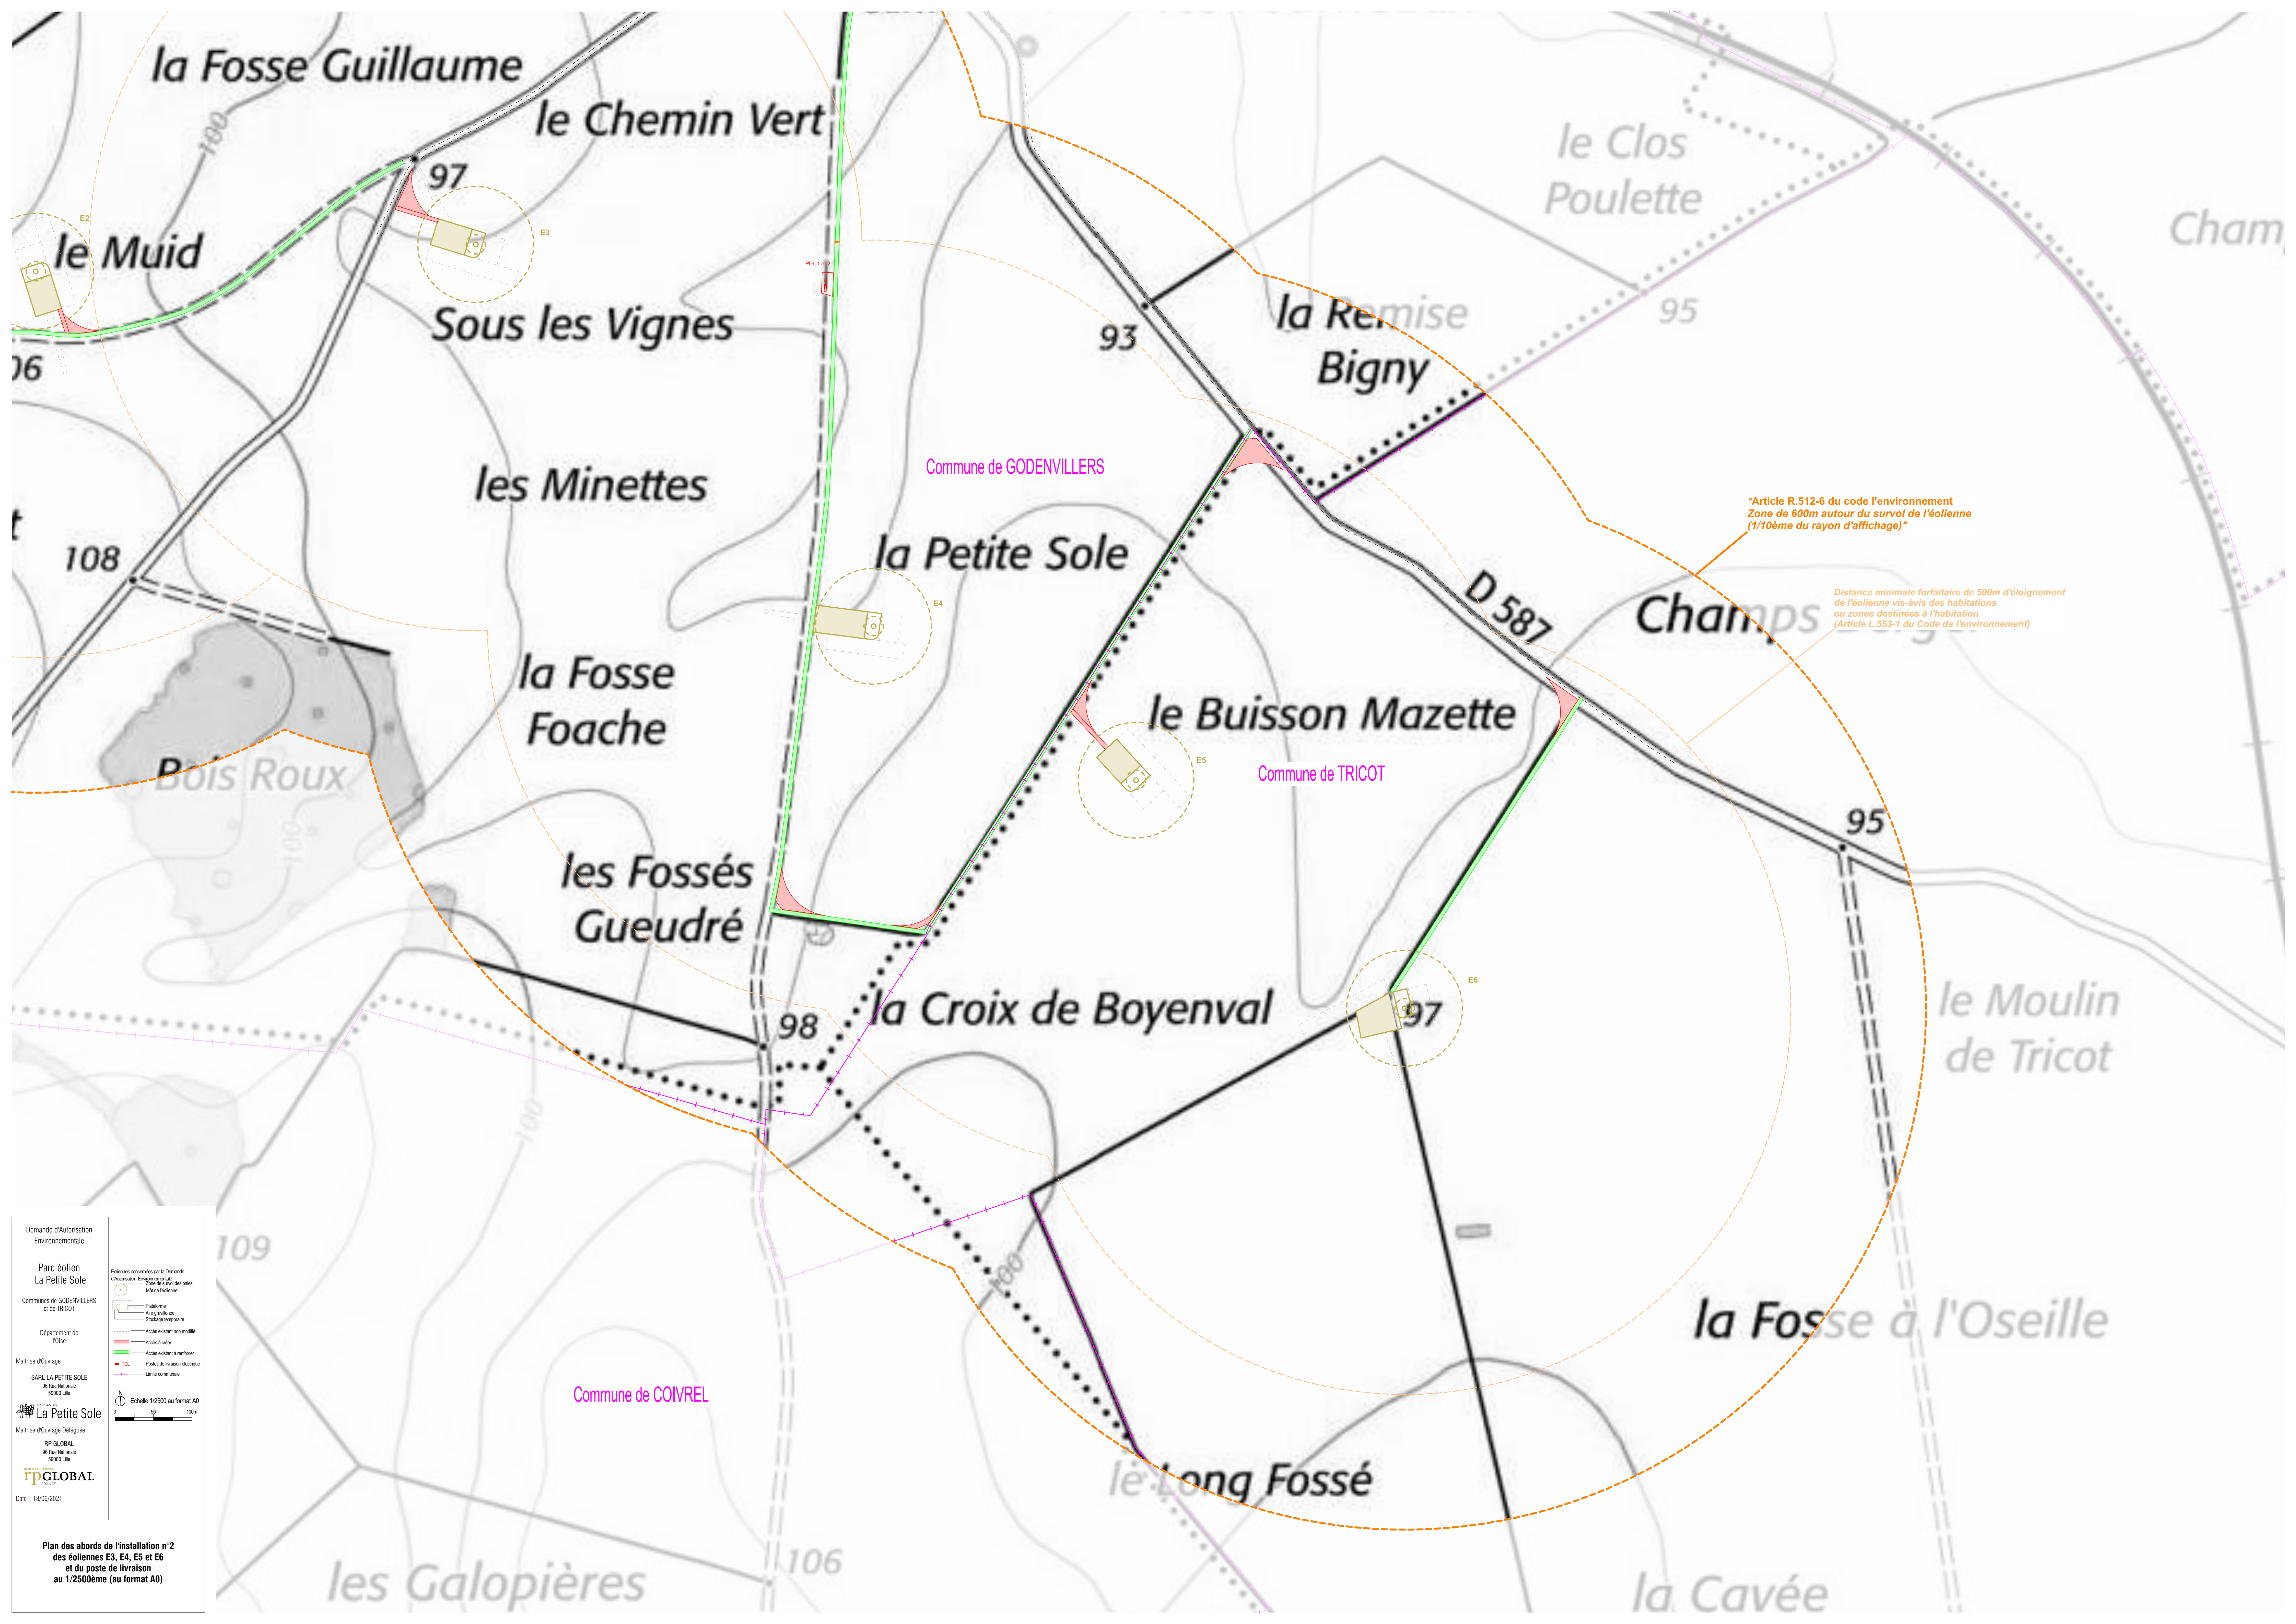

"Article R.512-6 du code l'environnement
Zone de 600m autour du survol de l'éolienne
(1/10ème du rayon d'affichage)"

Distance minimale forfaitaire de 500m d'éloignement
de l'éolienne vis-à-vis des habitations
ou zones destinées à l'habitation
(Article L.553-1 du Code de l'environnement)

Commune de TRICOT

Commune de GODENVILLERS

Commune de COIVREL

Demande d'Autorisation Environnementale

Parc éolien
La Petite Sole

Communes de GODENVILLERS
et de TRICOT

Département de
l'Orne

Maîtrise d'Ouvrage :
SARL LA PETITE SOLE
96 Rue Nationale
59000 Lille

Maîtrise d'Ouvrage Déléguée :
RP GLOBAL
96 Rue Nationale
59000 Lille

RP GLOBAL


Date : 18/06/2021

Éléments concernés par la Demande d'Autorisation Environnementale

- Zone de survol des pales
- 100m de radius
- Passoires
- Air grève/onde
- Stockage temporaire
- Accès existant non modifié
- Accès à créer
- Accès usagers à modifier
- PCL
- Profil de livraison électrique
- Limite communale

Échelle 1/2500 au format A0

Plan des abords de l'installation n°2
des éoliennes E3, E4, E5 et E6
et du poste de livraison
au 1/2500ème (au format A0)

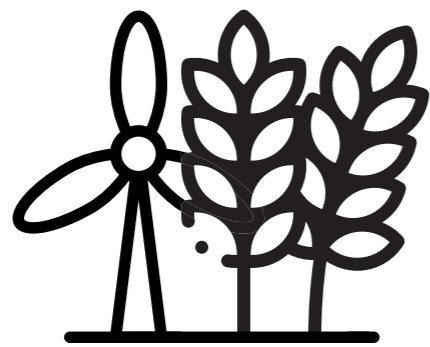


Parc éolien

La Petite Sole

RENEWABLE POWER

rpGLOBAL
FRANCE

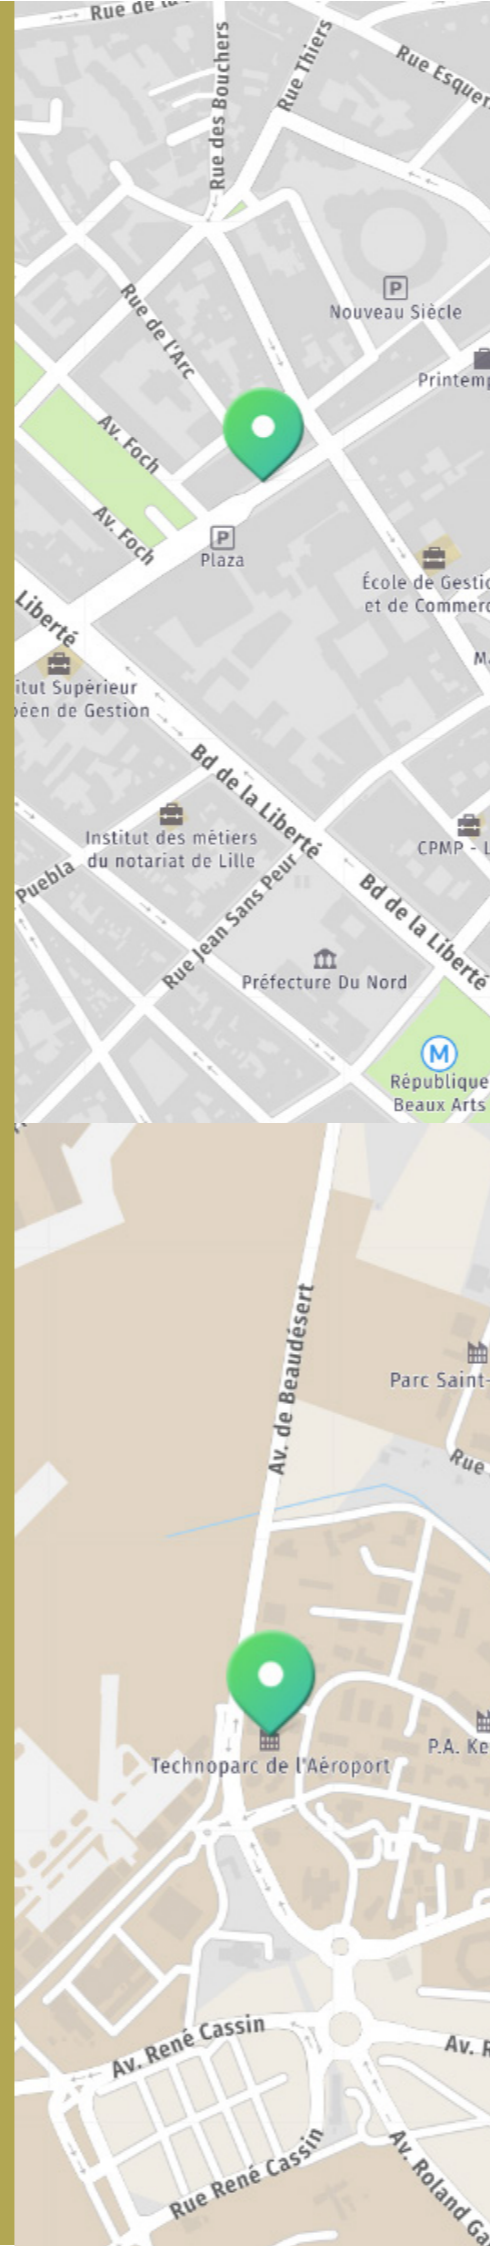

RP Global France

96 Rue Nationale

59000 Lille

Tel: +33 (0)3 20 51 16 59

E-mail: contactfrance@rp-global.com

www.rp-global.com

RP Global France Antenne Bordeaux

1 Avenue Neil Armstrong

BAT C - Clément Ader

CS 10076

33700 Mérignac

E-mail: contactfrance@rp-global.com

www.rp-global.com