



NUMERO	SECTION	NUMERO	SECTION
NUMERO-NUMERO	DESIGNATION-TITRE	NUMERO-NUMERO	DESIGNATION-TITRE
DOCUMENTS DE REFERENCE - REFERENCE DRAWINGS			
NUMERO COMPLEMENTAIRE-SECONDARY NUMBERING SYSTEM:			

USINE DE VILLERS SAINT PAUL  
 IMPLANTATION UNITE MAUI  
 Echelle 1/200 ème

**CHEMOURS**  
 Usine de Villers St Paul  
 Rue Frédéric Kuhlmann  
 BP 21 - 60871 RIEUX CEDEX

<small>CE DOCUMENT EST NOTRE PROPRIETE. IL EST REVÊTU D'UNE TRIPLE COUVERTURE EN CAS DE FURTIF. TOUT REPRODUCTION OU UTILISATION NON AUTORISEE EST PUNIE. TOUS DROITS RESERVES. © 2009 CHEMOURS COMPANY.</small>									
NUMERO	SECTION	NUMERO	SECTION	NUMERO	SECTION	NUMERO	SECTION	NUMERO	SECTION
VI	209040	6	0						
<small>PREMIERE D'EN DETRUITE DE SUITE LA PRECEDENTE EDITION</small>									

NO	DATE	ELABORATION / REVISIONS	ETABL	VERIF	VISA	APPROU	VISA
NO	DATE	DESCRIPTION	AUTH	CHEK	USUR	APPROV	USUR

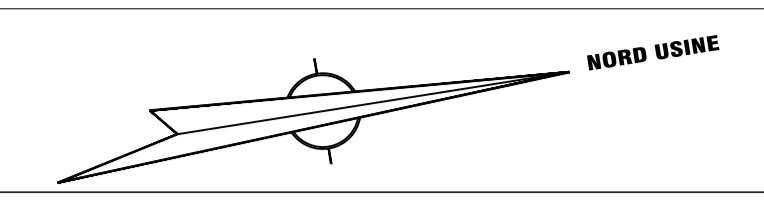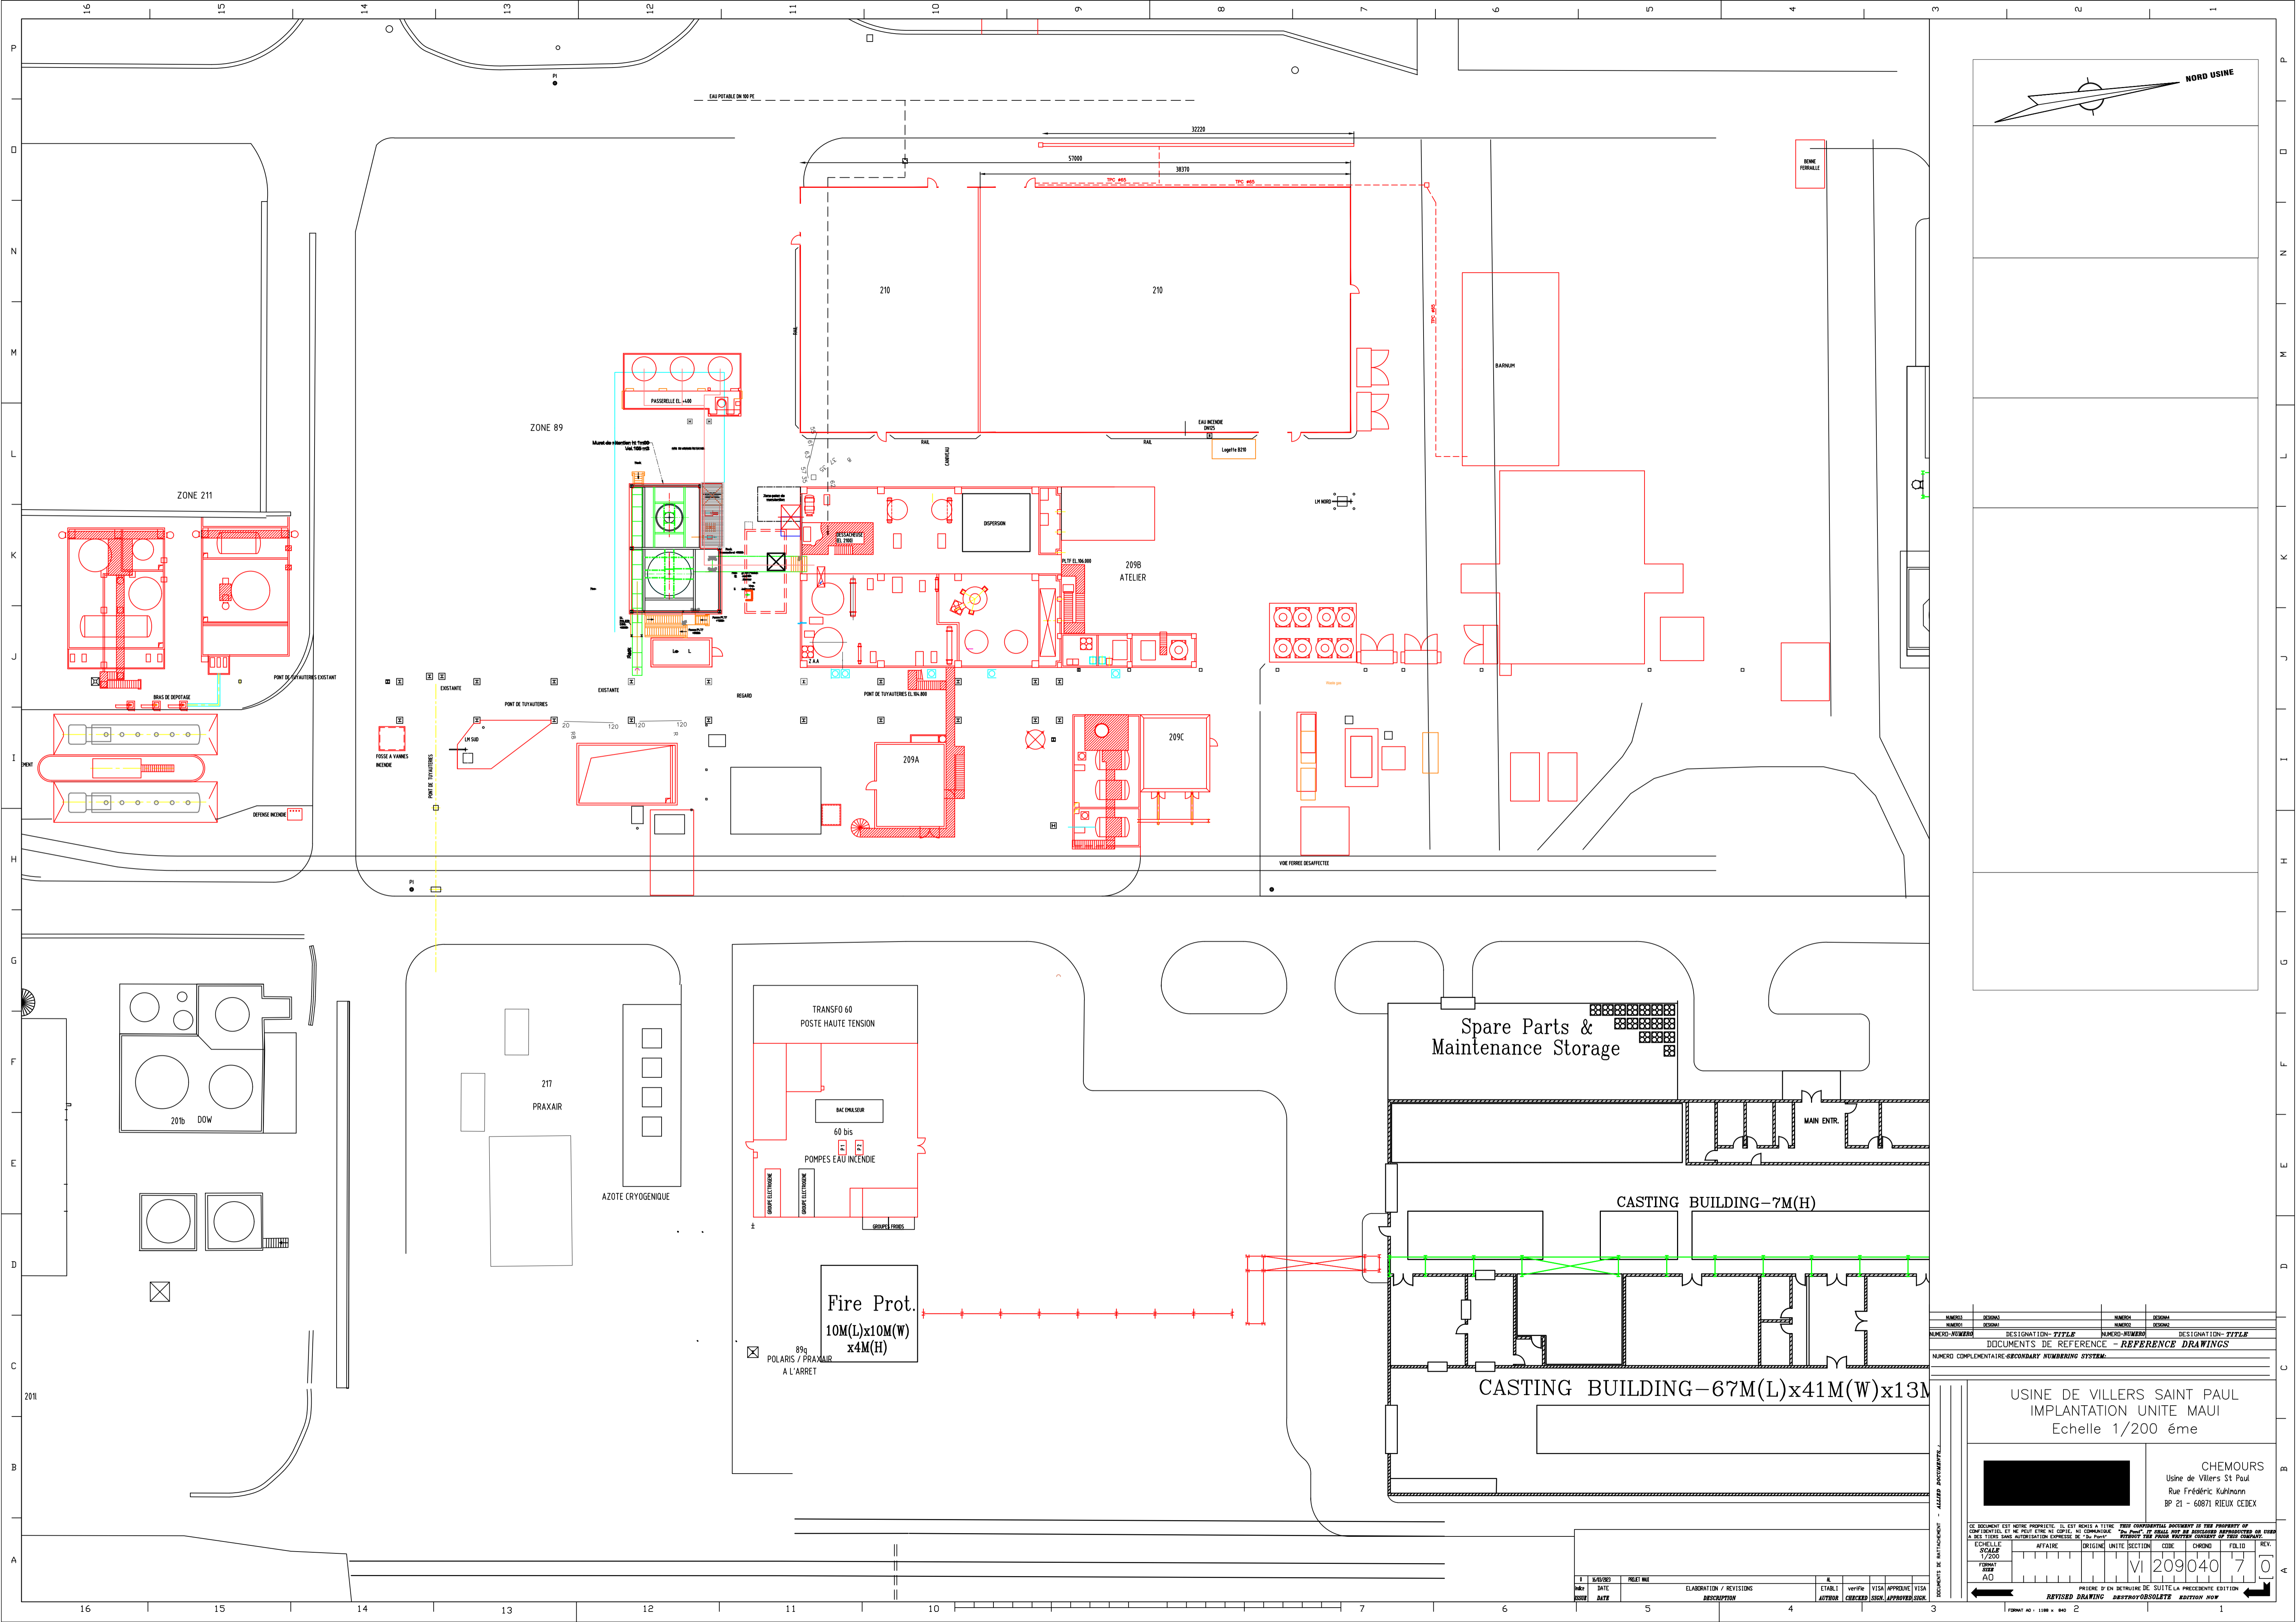

NUMERO	SECTION	NUMERO	SECTION
NUMERO-NUMERO	DESIGNATION-TITRE	NUMERO-NUMERO	DESIGNATION-TITRE

DOCUMENTS DE REFERENCE - REFERENCE DRAWINGS

NUMERO COMPLEMENTAIRE-SECONDARY NUMBERING SYSTEM

USINE DE VILLERS SAINT PAUL  
 IMPLANTATION UNITE MAUI  
 Echelle 1/200 ème



CHEMOURS  
 Usine de Villers St Paul  
 Rue Frédéric Kuhlmann  
 BP 21 - 60871 RIEUX CEDEX

CE DOCUMENT EST NOTRE PROPRIETE. IL EST REVÊTU D'UN TRUC CONFIDENTIAL DONT LA PROPRIETE DE CONFIDENTIEL ET NE PEUT ETRE NI COPIE, NI COMMUNIQUE. Toute réimpression sans autorisation préalable de CHEMOURS est formellement interdite.

NUMERO	SECTION	NUMERO	SECTION
NUMERO-NUMERO	DESIGNATION-TITRE	NUMERO-NUMERO	DESIGNATION-TITRE

PREMIERE D'EN DETRIRE DE SUITE LA PRECEDENTE EDITION

NO	DATE	ELABORATION / REVISIONS	ETABL	VERIF	VISA	APPROUVE	VISA
1							

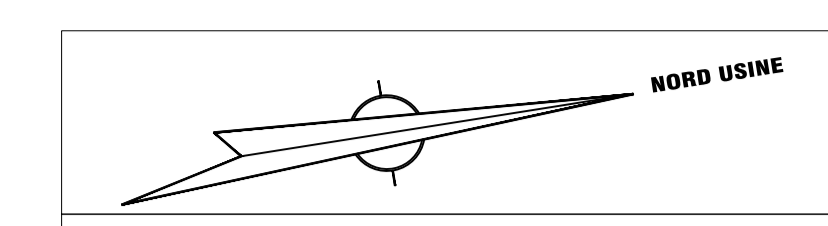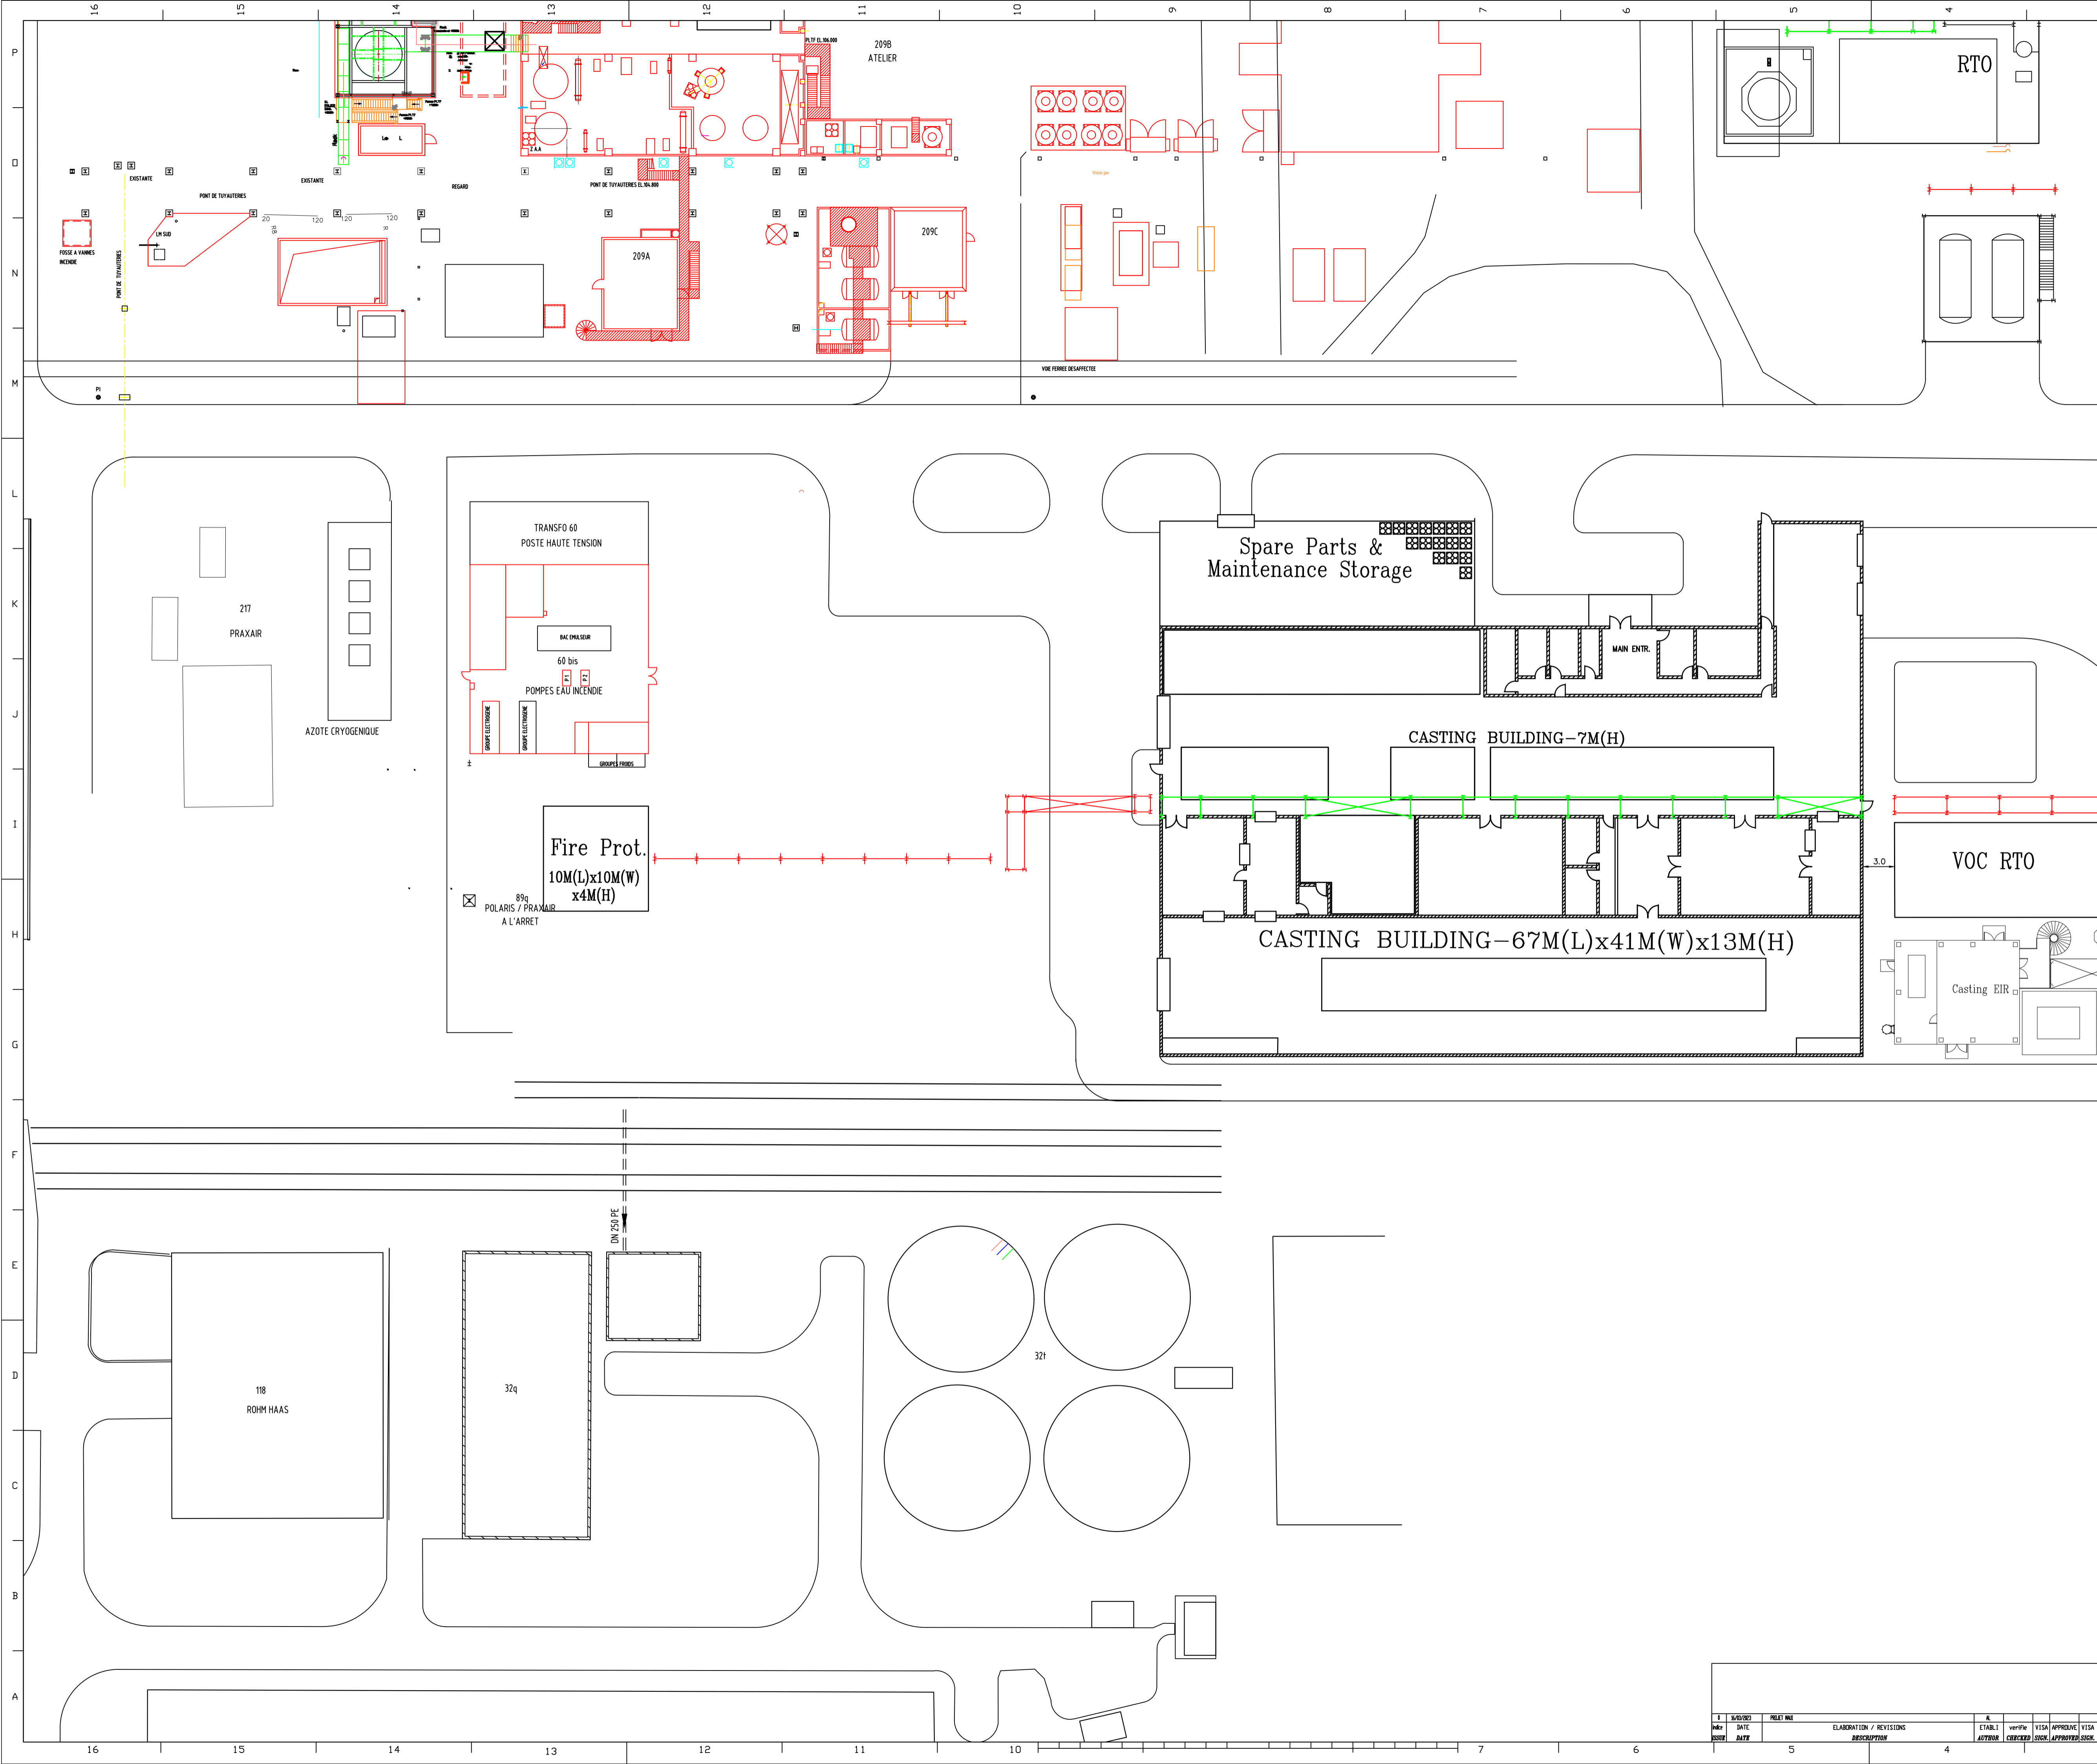

NUMERO	SECTION	NUMERO	SECTION
NUMERO-NUMERO	DESIGNATION-TITRE	NUMERO-NUMERO	DESIGNATION-TITRE

DOCUMENTS DE REFERENCE - REFERENCE DRAWINGS

NUMERO COMPLEMENTAIRE-SECONDARY NUMBERING SYSTEM

**USINE DE VILLERS SAINT PAUL  
IMPLANTATION UNITE MAUI**  
Echelle 1/200 ème

**CHEMOURS**  
Usine de Villers St Paul  
Rue Frédéric Kuhlmann  
BP 21 - 60871 RIEUX CEDEX

NO	DATE	ELABORATION / REVISIONS	ETABL.	VERIF.	VISA	APPROB.	VISA
NO	DATE	DESCRIPTION	AUTOR.	CHEKED	CHKD.	APPROVED	CHKD.

PREMIERE D'EN DETRIRE DE SUITE LA PRECEDENTE EDITION