


# PLANS



# PLAN 1

**Carte au 1/25 000<sup>e</sup>**



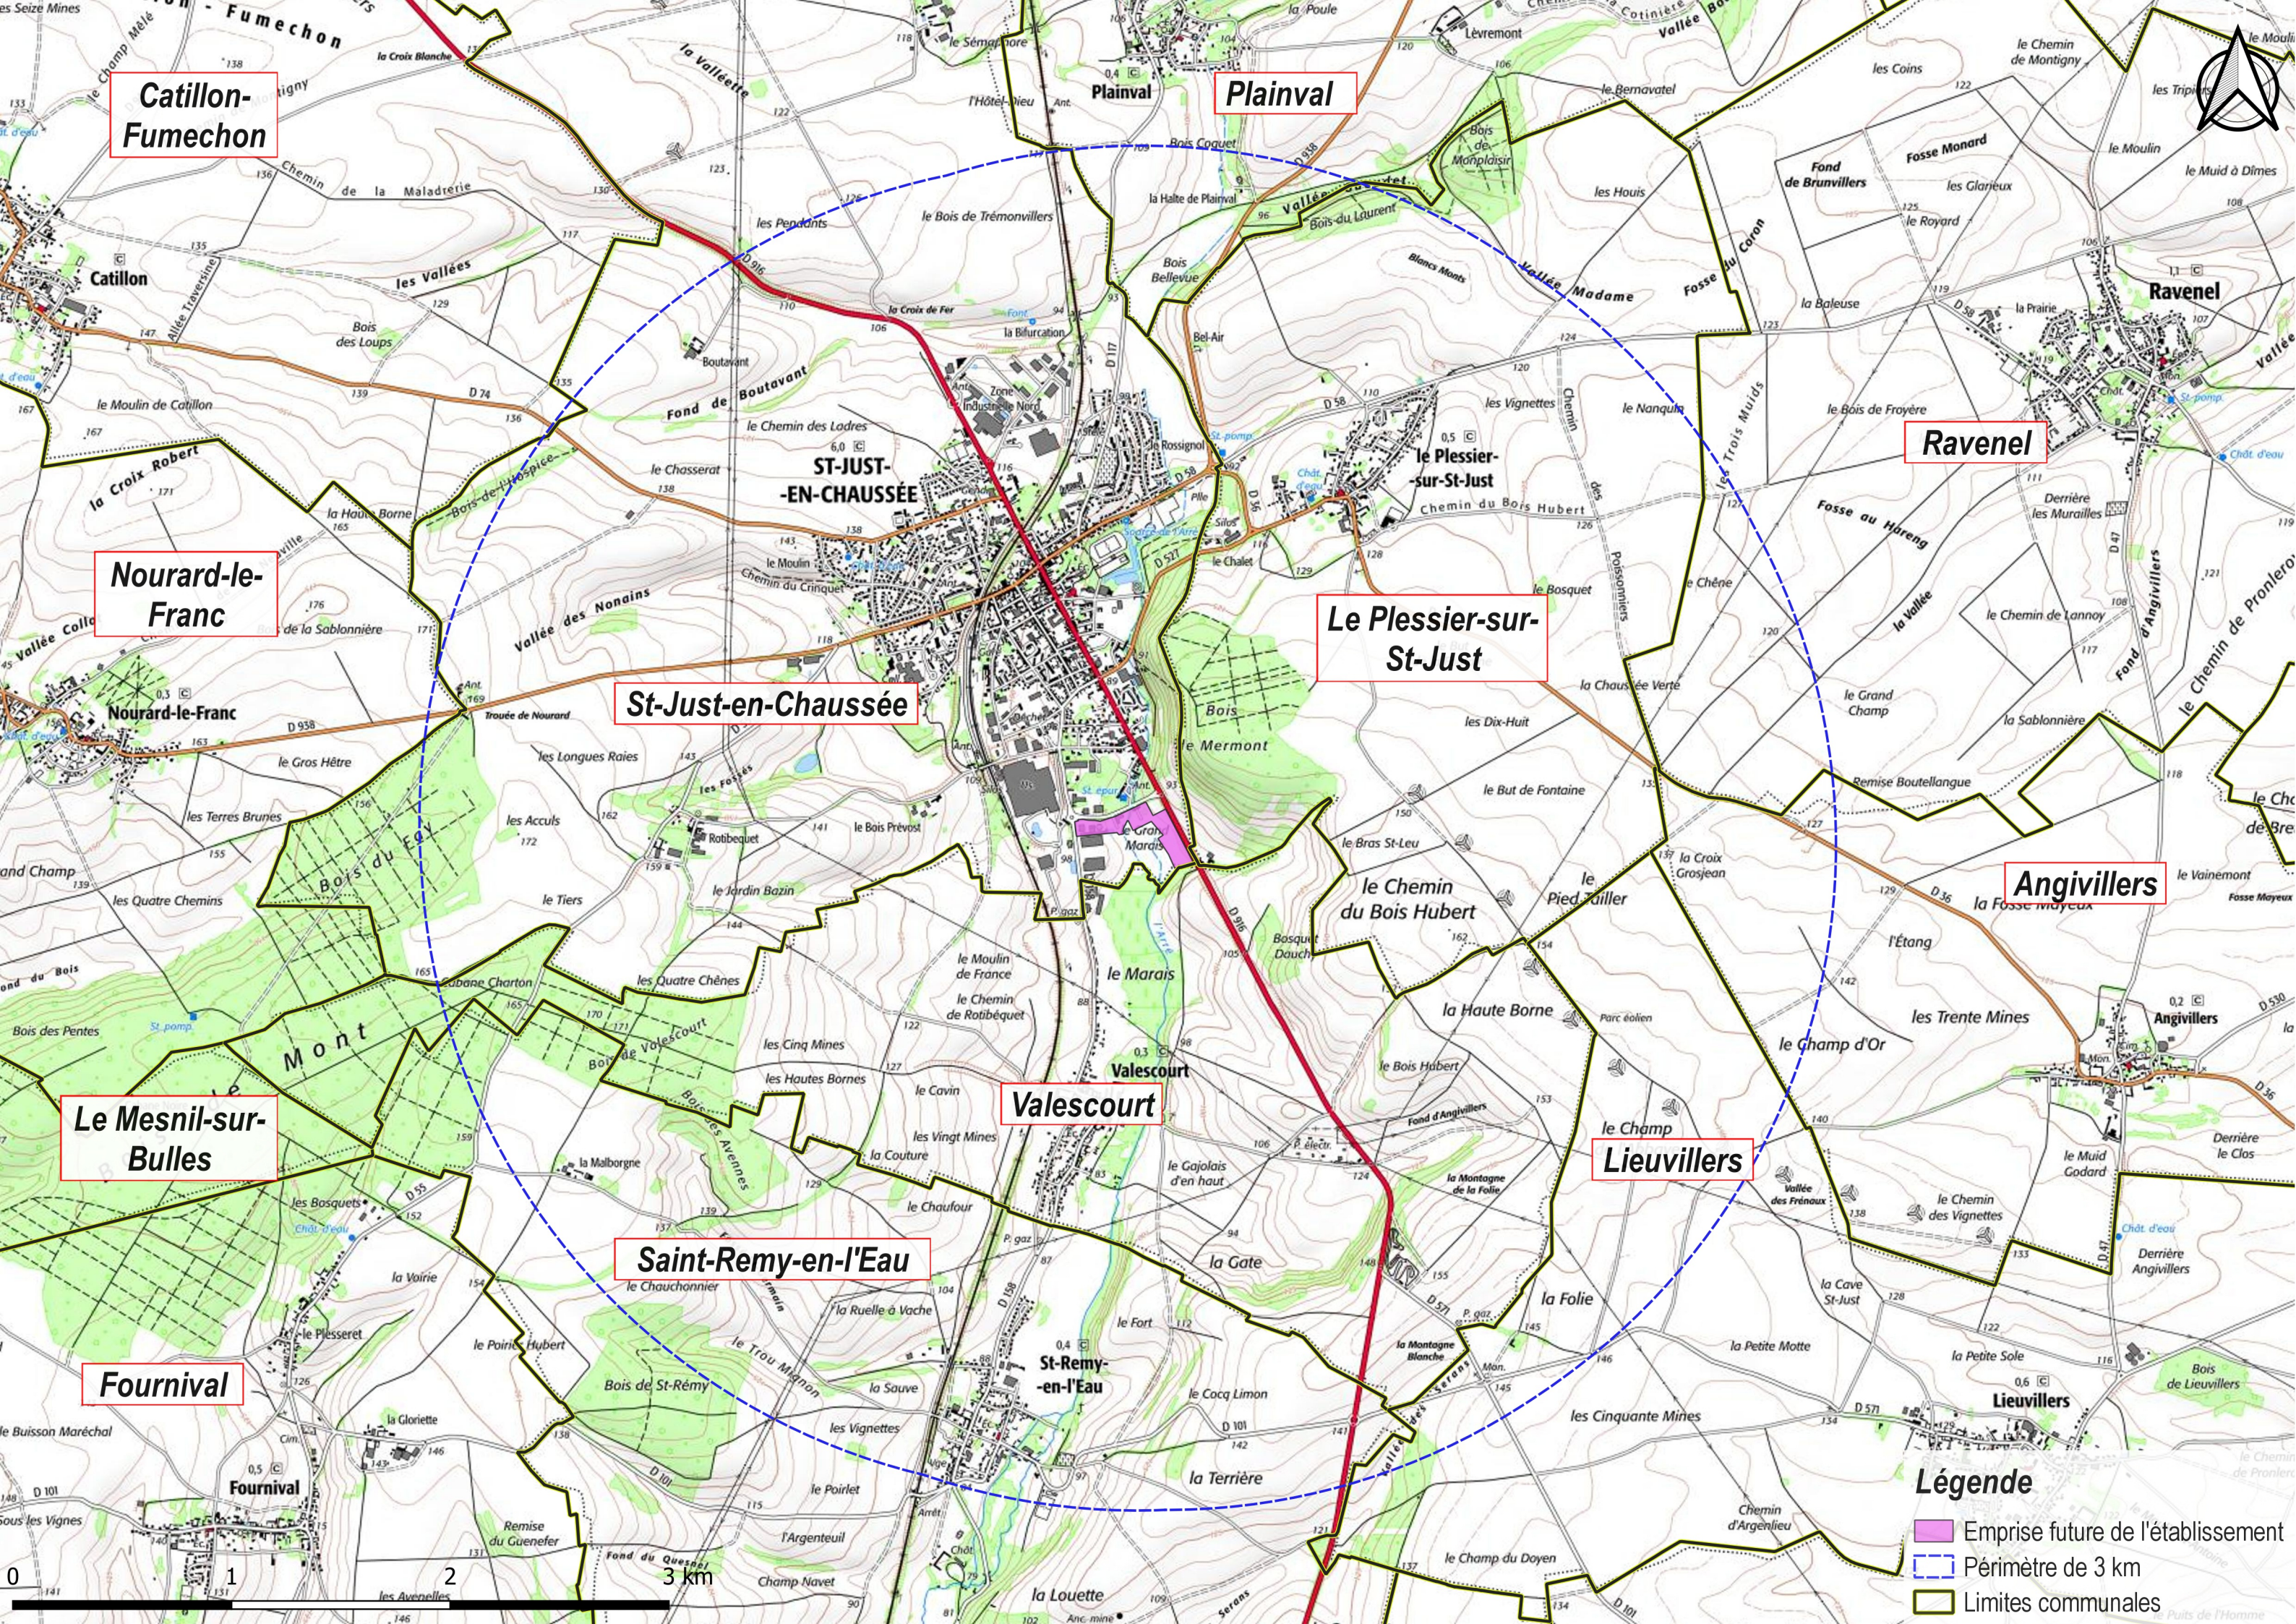

Catillon-Fumechon

Plainval

Ravenel

Nourard-le-Franc

St-Just-en-Chaussée

Le Plessier-sur-St-Just

Angivillers

Le Mesnil-sur-Bulles

Valescourt

Lieuvillers

Fournival

Saint-Remy-en-l'Eau

Légende

- Emprise future de l'établissement
- Périmètre de 3 km
- Limites communales




# PLAN 2

## Plan d'ensemble VSJ1 au 1/250<sup>e</sup>





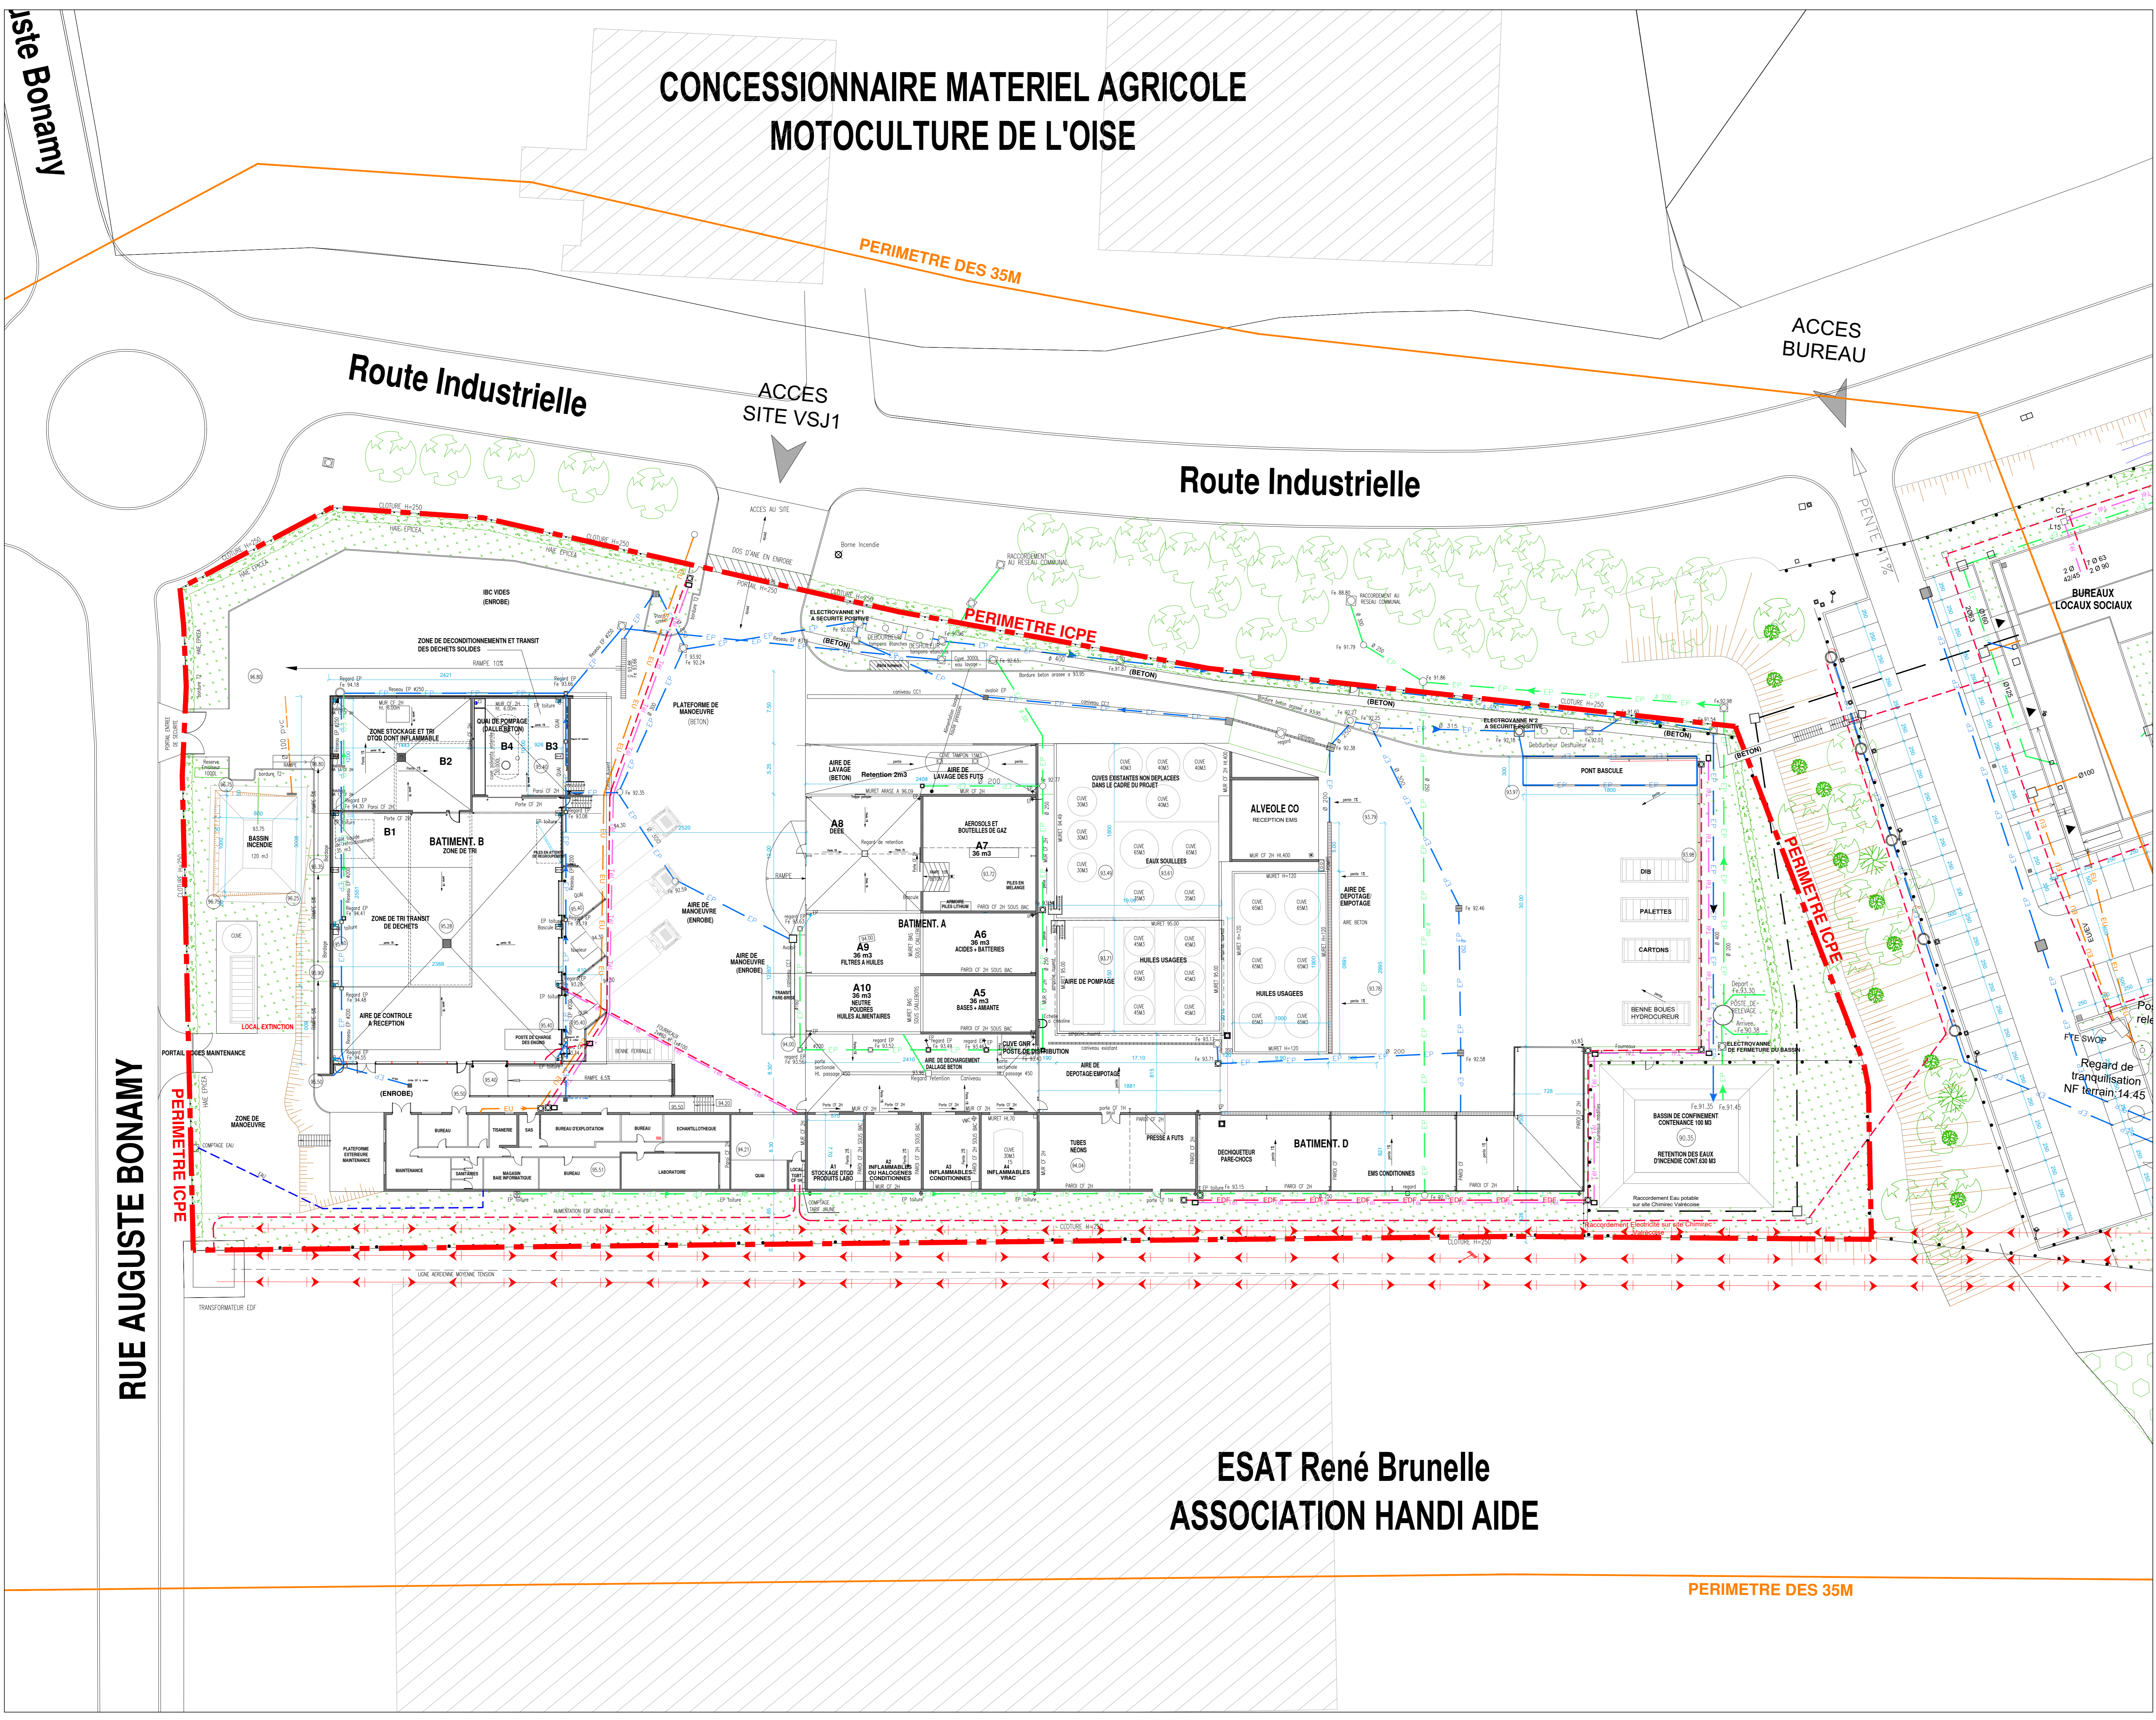

MAÎTRISE D'OUVRAGE  
**CHIMIREC VALRECOISE**  
 79 - rue Auguste Bonamy  
 60130 SAINT JUST EN CHAUSSÉE

PROJET  
**EXTENSION ET REORGANISATION  
 DU SITE CHIMIREC VALRECOISE**  
 79 - rue Auguste Bonamy  
 60130 SAINT JUST EN CHAUSSÉE

MODIFICATION	Date
A Implantation cuves R1 - R2	09/11/2022

Date: 25/10/2021	<b>ETAT PROJETE</b>	<b>DDAE</b> <b>101</b>
Echelle: 1/250	<b>Plan de site VSJ1</b>	

**LEGENDE RESEAUX**



---	RESEAU Eau Potable
---	RESEAU Telecom
---	RESEAU Electrique
---	RESEAU EP TOITURE
---	RESEAU EP
---	RESEAU EU/EV
---	EAU FROIDE



# **PLAN 3**

**Plan d'ensemble VSJ2 au 1/500<sup>e</sup>**



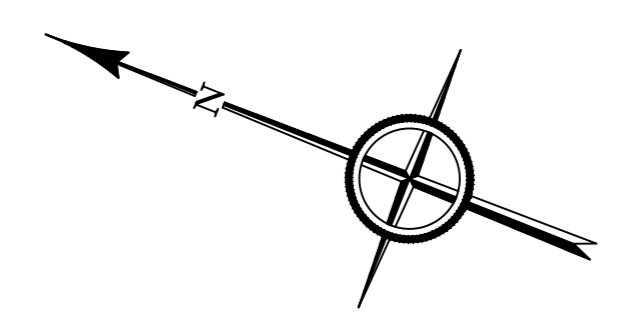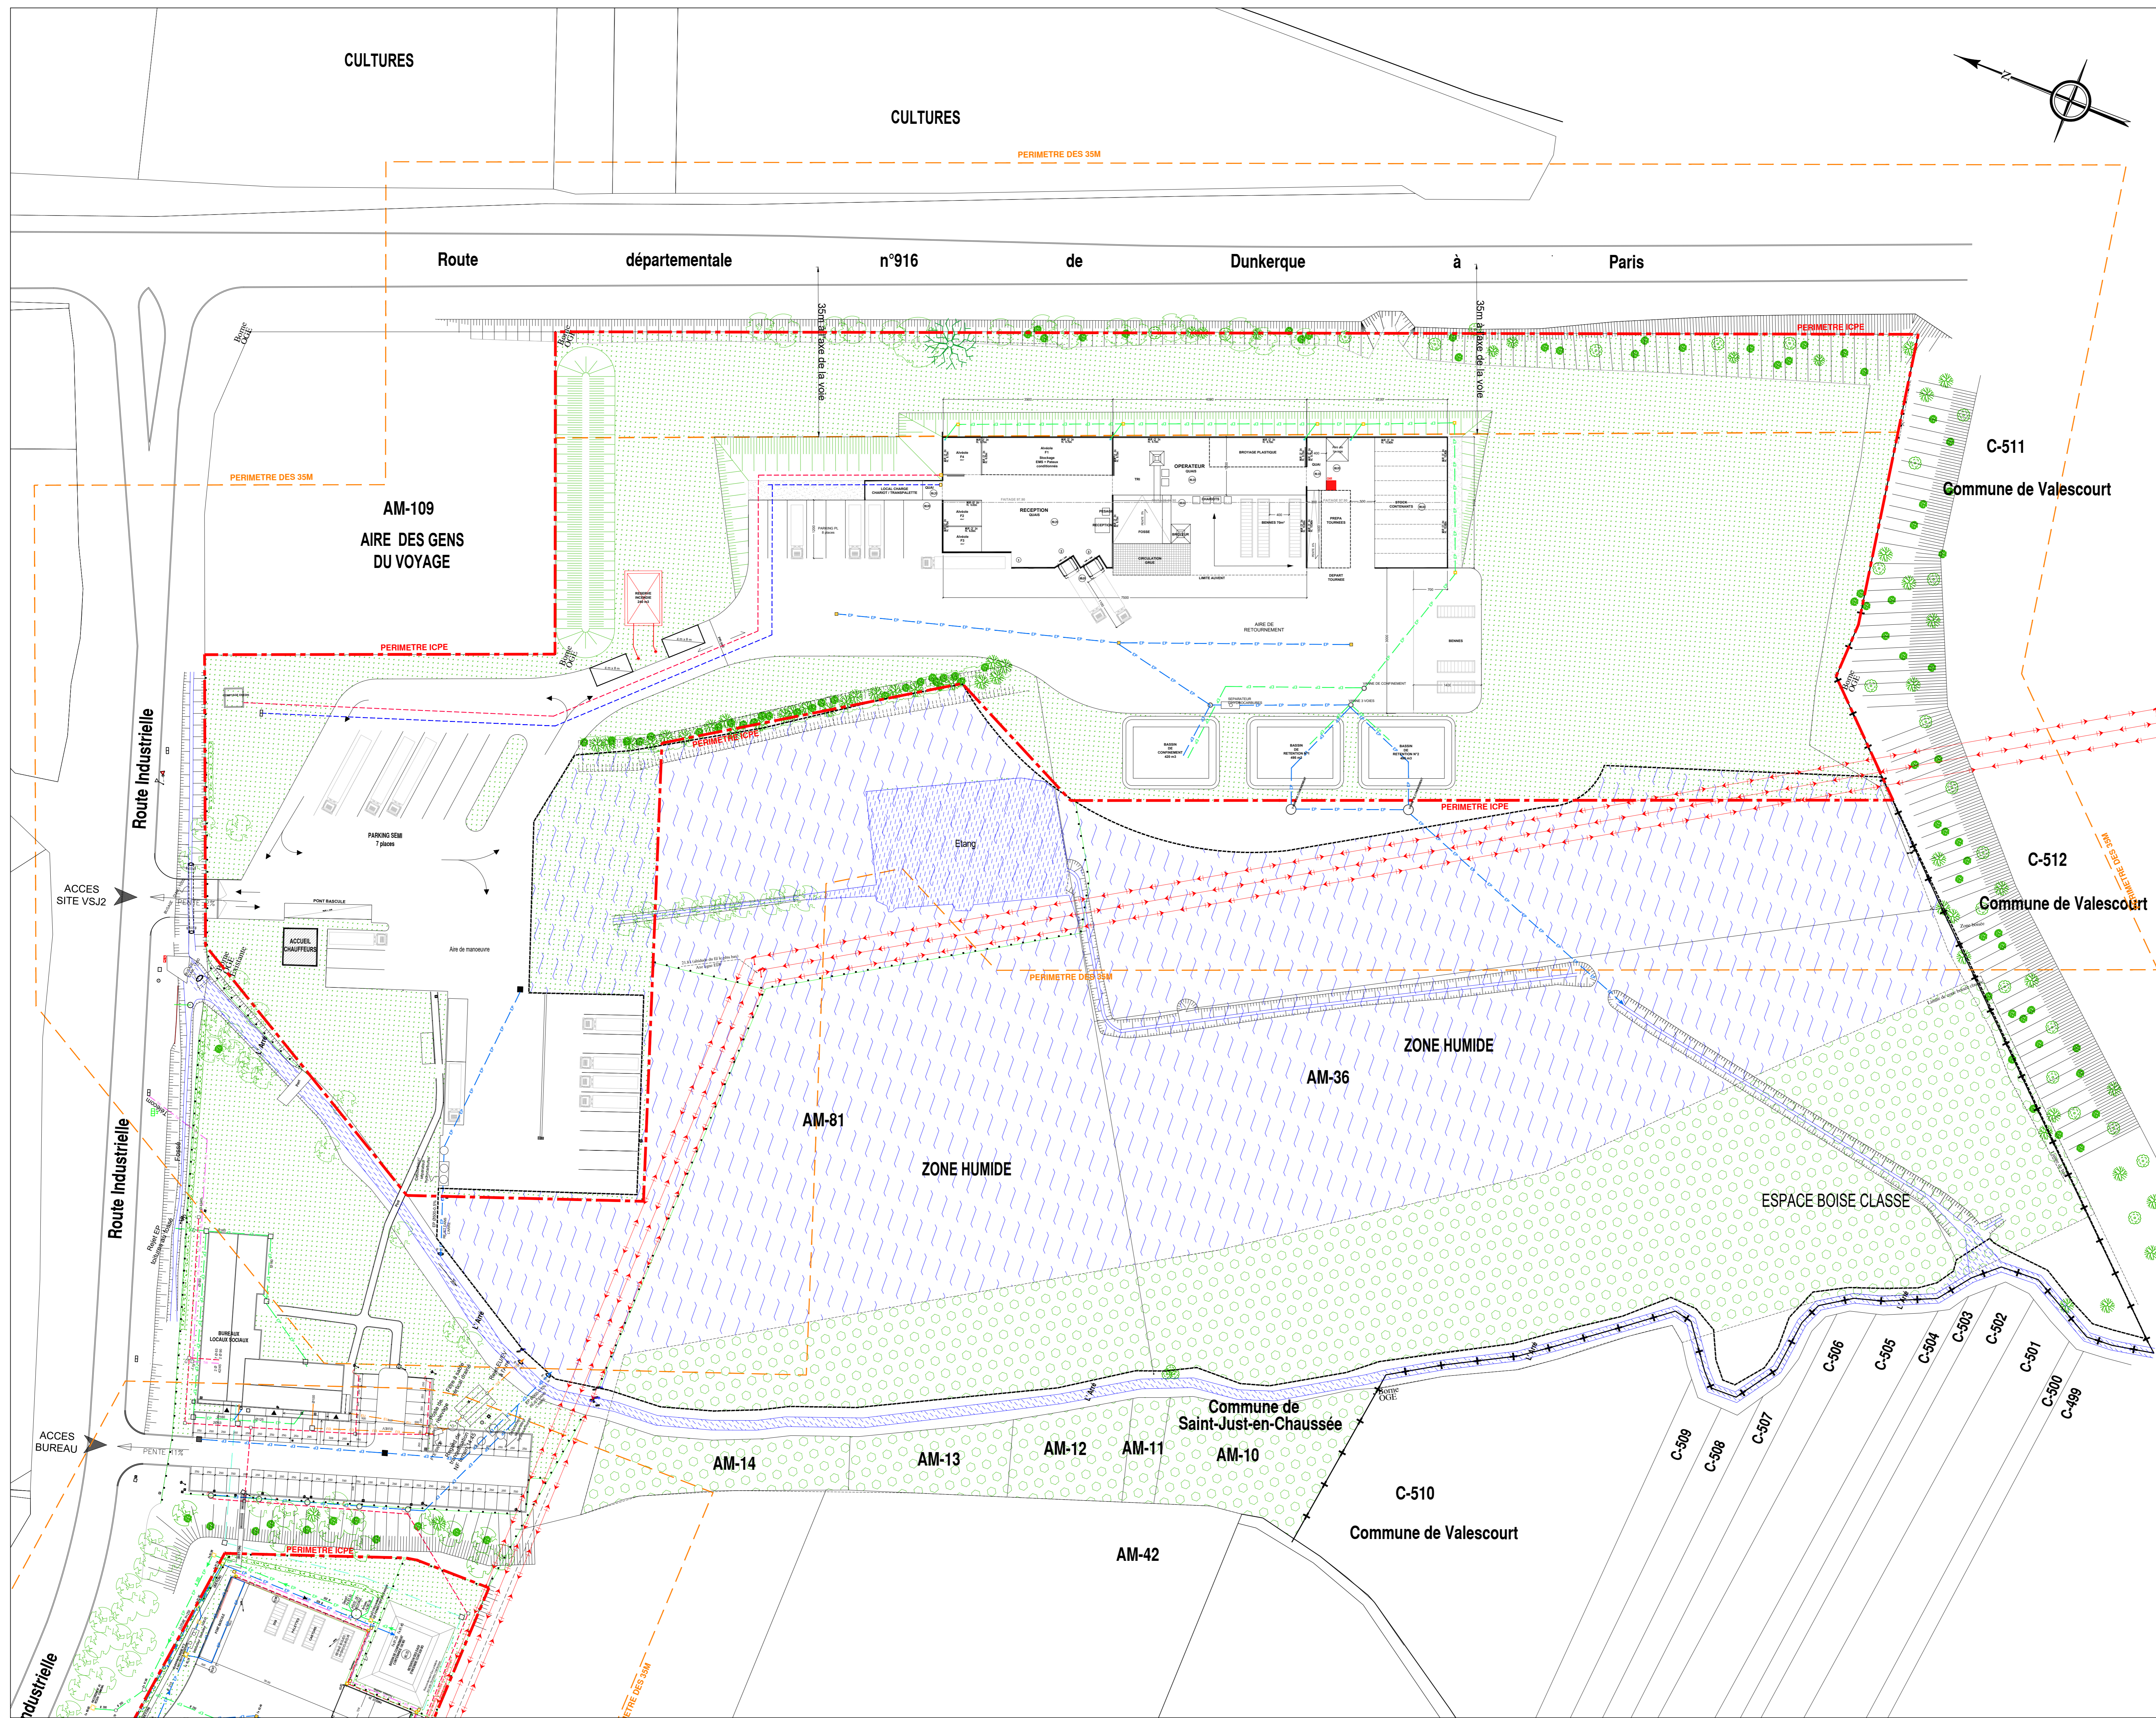

MAÎTRISE D'OUVRAGE  
**CHIMIREC VALRECOISE**  
 79 - rue Auguste Bonamy  
 60130 SAINT JUST EN CHAUSSEE

PROJET  
**EXTENSION ET REORGANISATION  
 DU SITE CHIMIREC VALRECOISE**  
 79 - rue Auguste Bonamy  
 60130 SAINT JUST EN CHAUSSEE

MODIFICATION	Date

Date: 25/10/2021  
 Echelle: 1/500  
**ETAT PROJETE**  
**Plan de site VSJ2**  
**DDAE**  
**102**

**LEGENDE RESEAUX**

	RESEAU Eau Potable
	RESEAU Telecom
	RESEAU Electrique
	RESEAU EP TOITURE
	RESEAU EP
	RESEAU EU/EV
	EAU FROIDE




# **PLAN 4**

## **Plan d'ensemble 1/750<sup>e</sup>**





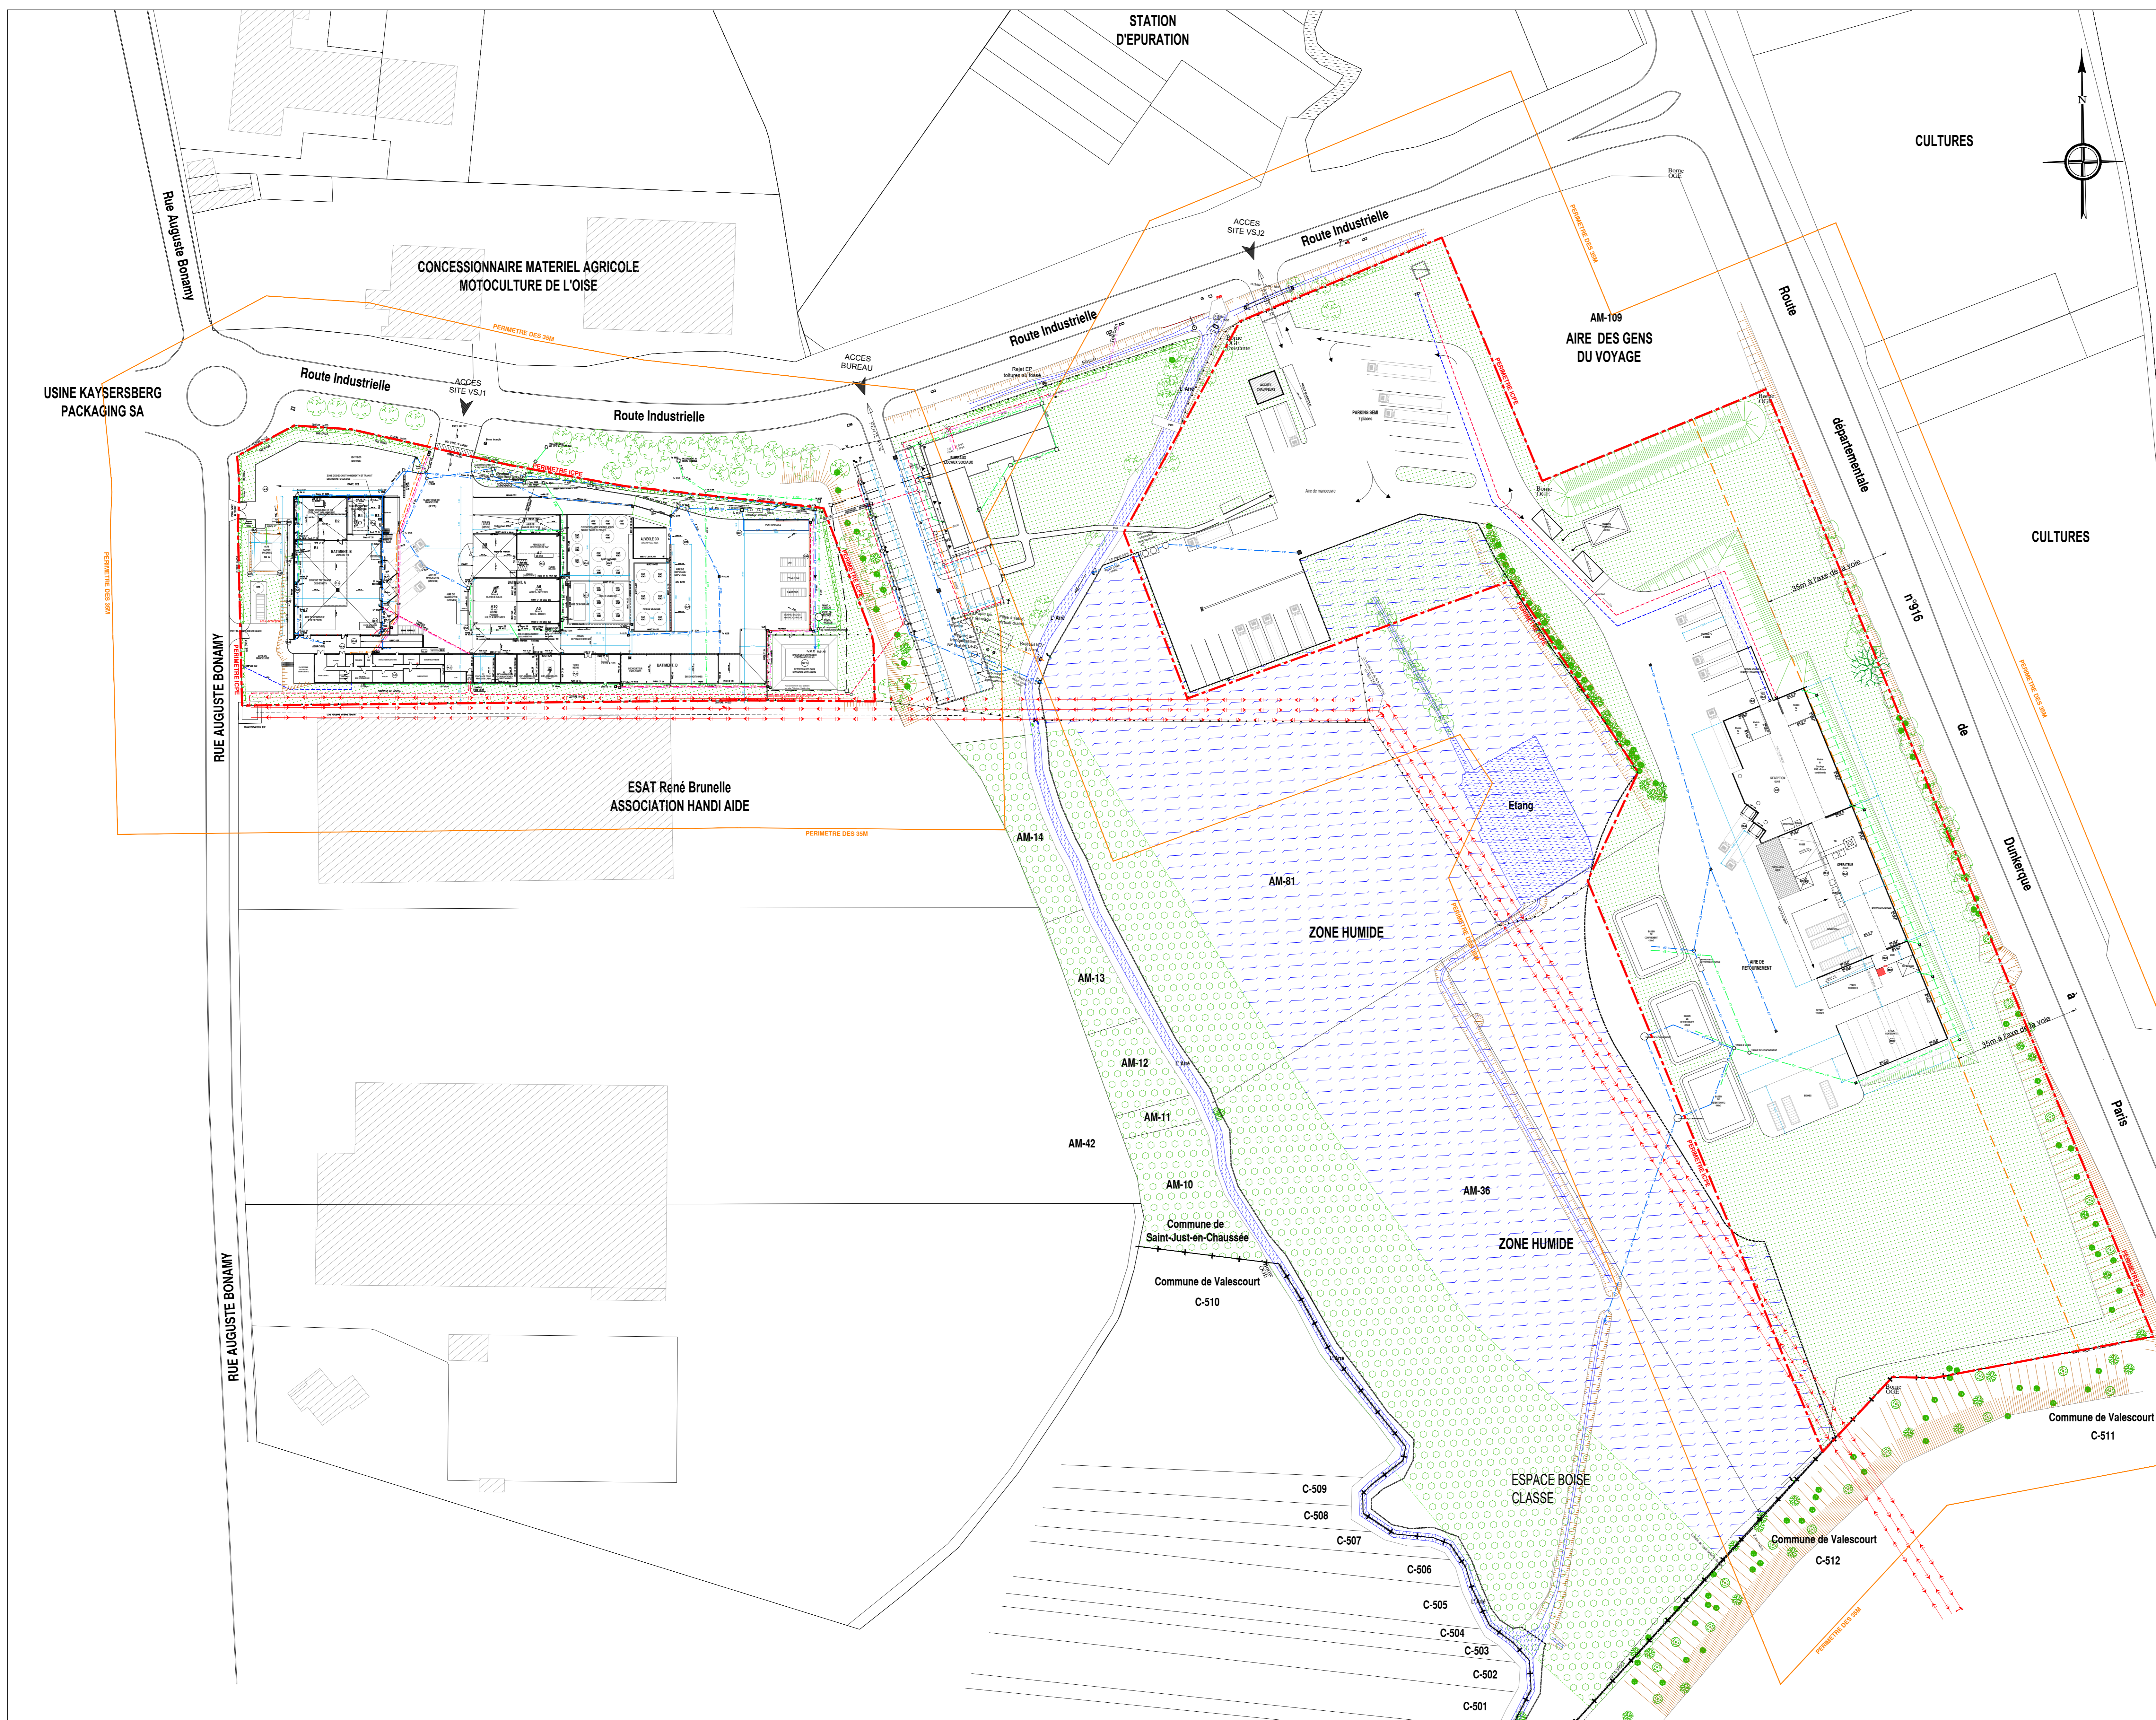

MAÎTRISE D'OUVRAGE  
**CHIMIREC VALRECOISE**  
 79 - rue Auguste Bonamy  
 60130 SAINT JUST EN CHAUSSEE

PROJET  
**EXTENSION ET REORGANISATION  
 DU SITE CHIMIREC VALRECOISE**  
 79 - rue Auguste Bonamy  
 60130 SAINT JUST EN CHAUSSEE

MODIFICATION	Date
A Implantation cuves R1 - R2	09/11/2022

Date: 25/10/2021  
 Echelle: 1/750  
**ETAT PROJETE**  
**Plan d'ensemble**  
**DDAE**  
**100**

**LEGENDE RESEAUX**

--- RESEAU Eau Potable
--- RESEAU Telecom
--- RESEAU Electrique
--- RESEAU EP TOITURE
--- RESEAU EP
--- RESEAU EU/EV
--- EAU FROIDE

