


Projet photovoltaïque
SAS CPV SUN 40
 Immeuble Le Blasco
 966 Avenue Raymond Dugrand
 CS66014
 34060 Montpellier




PC3b
 Coupe du terrain et des constructions

Référence	La Falvresse
Commune	Warlus (60)
Section	AA
Parcelle(s)	60,61,69,73,79,82

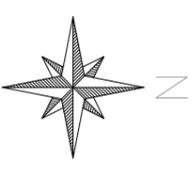

Informations

Surface clôturée	14,16 ha
------------------	----------

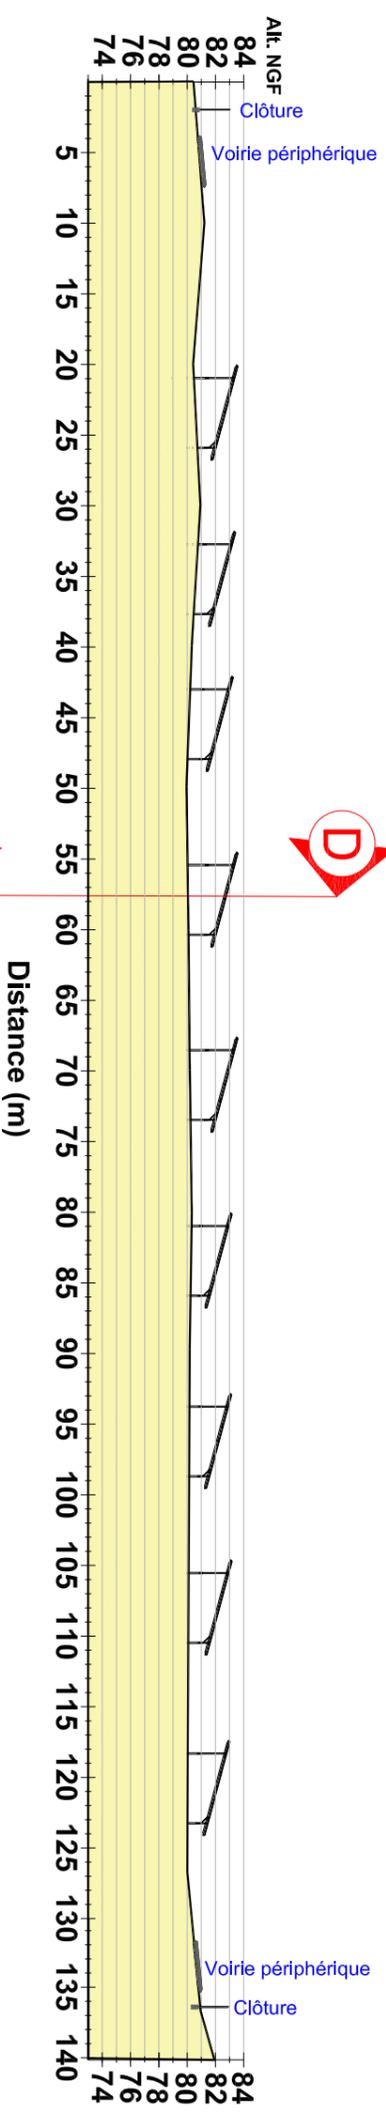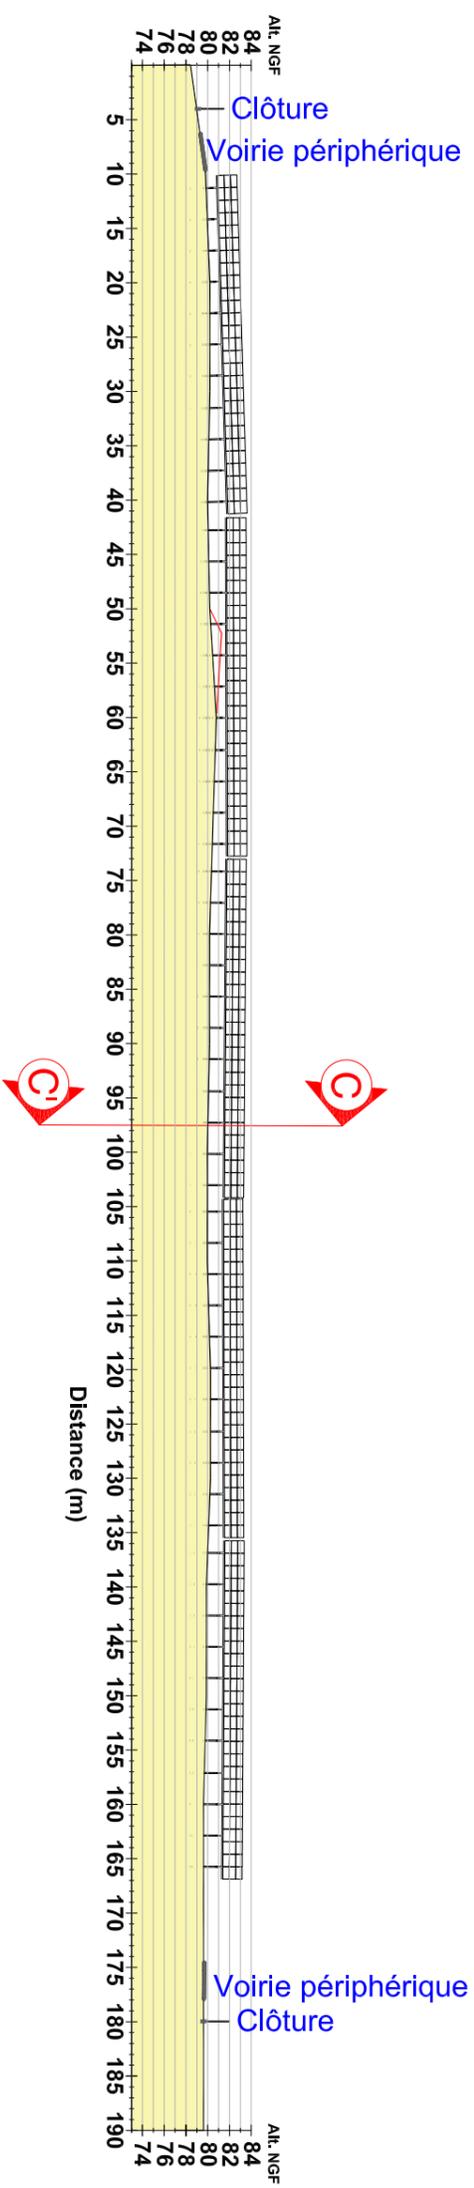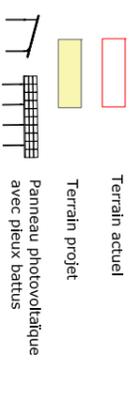

Echelle	Variable
Format d'impression	A3
Unité des mesures	Mètres

Date	Nom	
Editeur	05/08/2022	OLA
Contrôle	09/08/2022	GLE

FREDERIQUE
 LONCHART
 ARCHITECTE
 0203 796113
 58BT 796113 02034
 04972112