


Echelle 1/1000

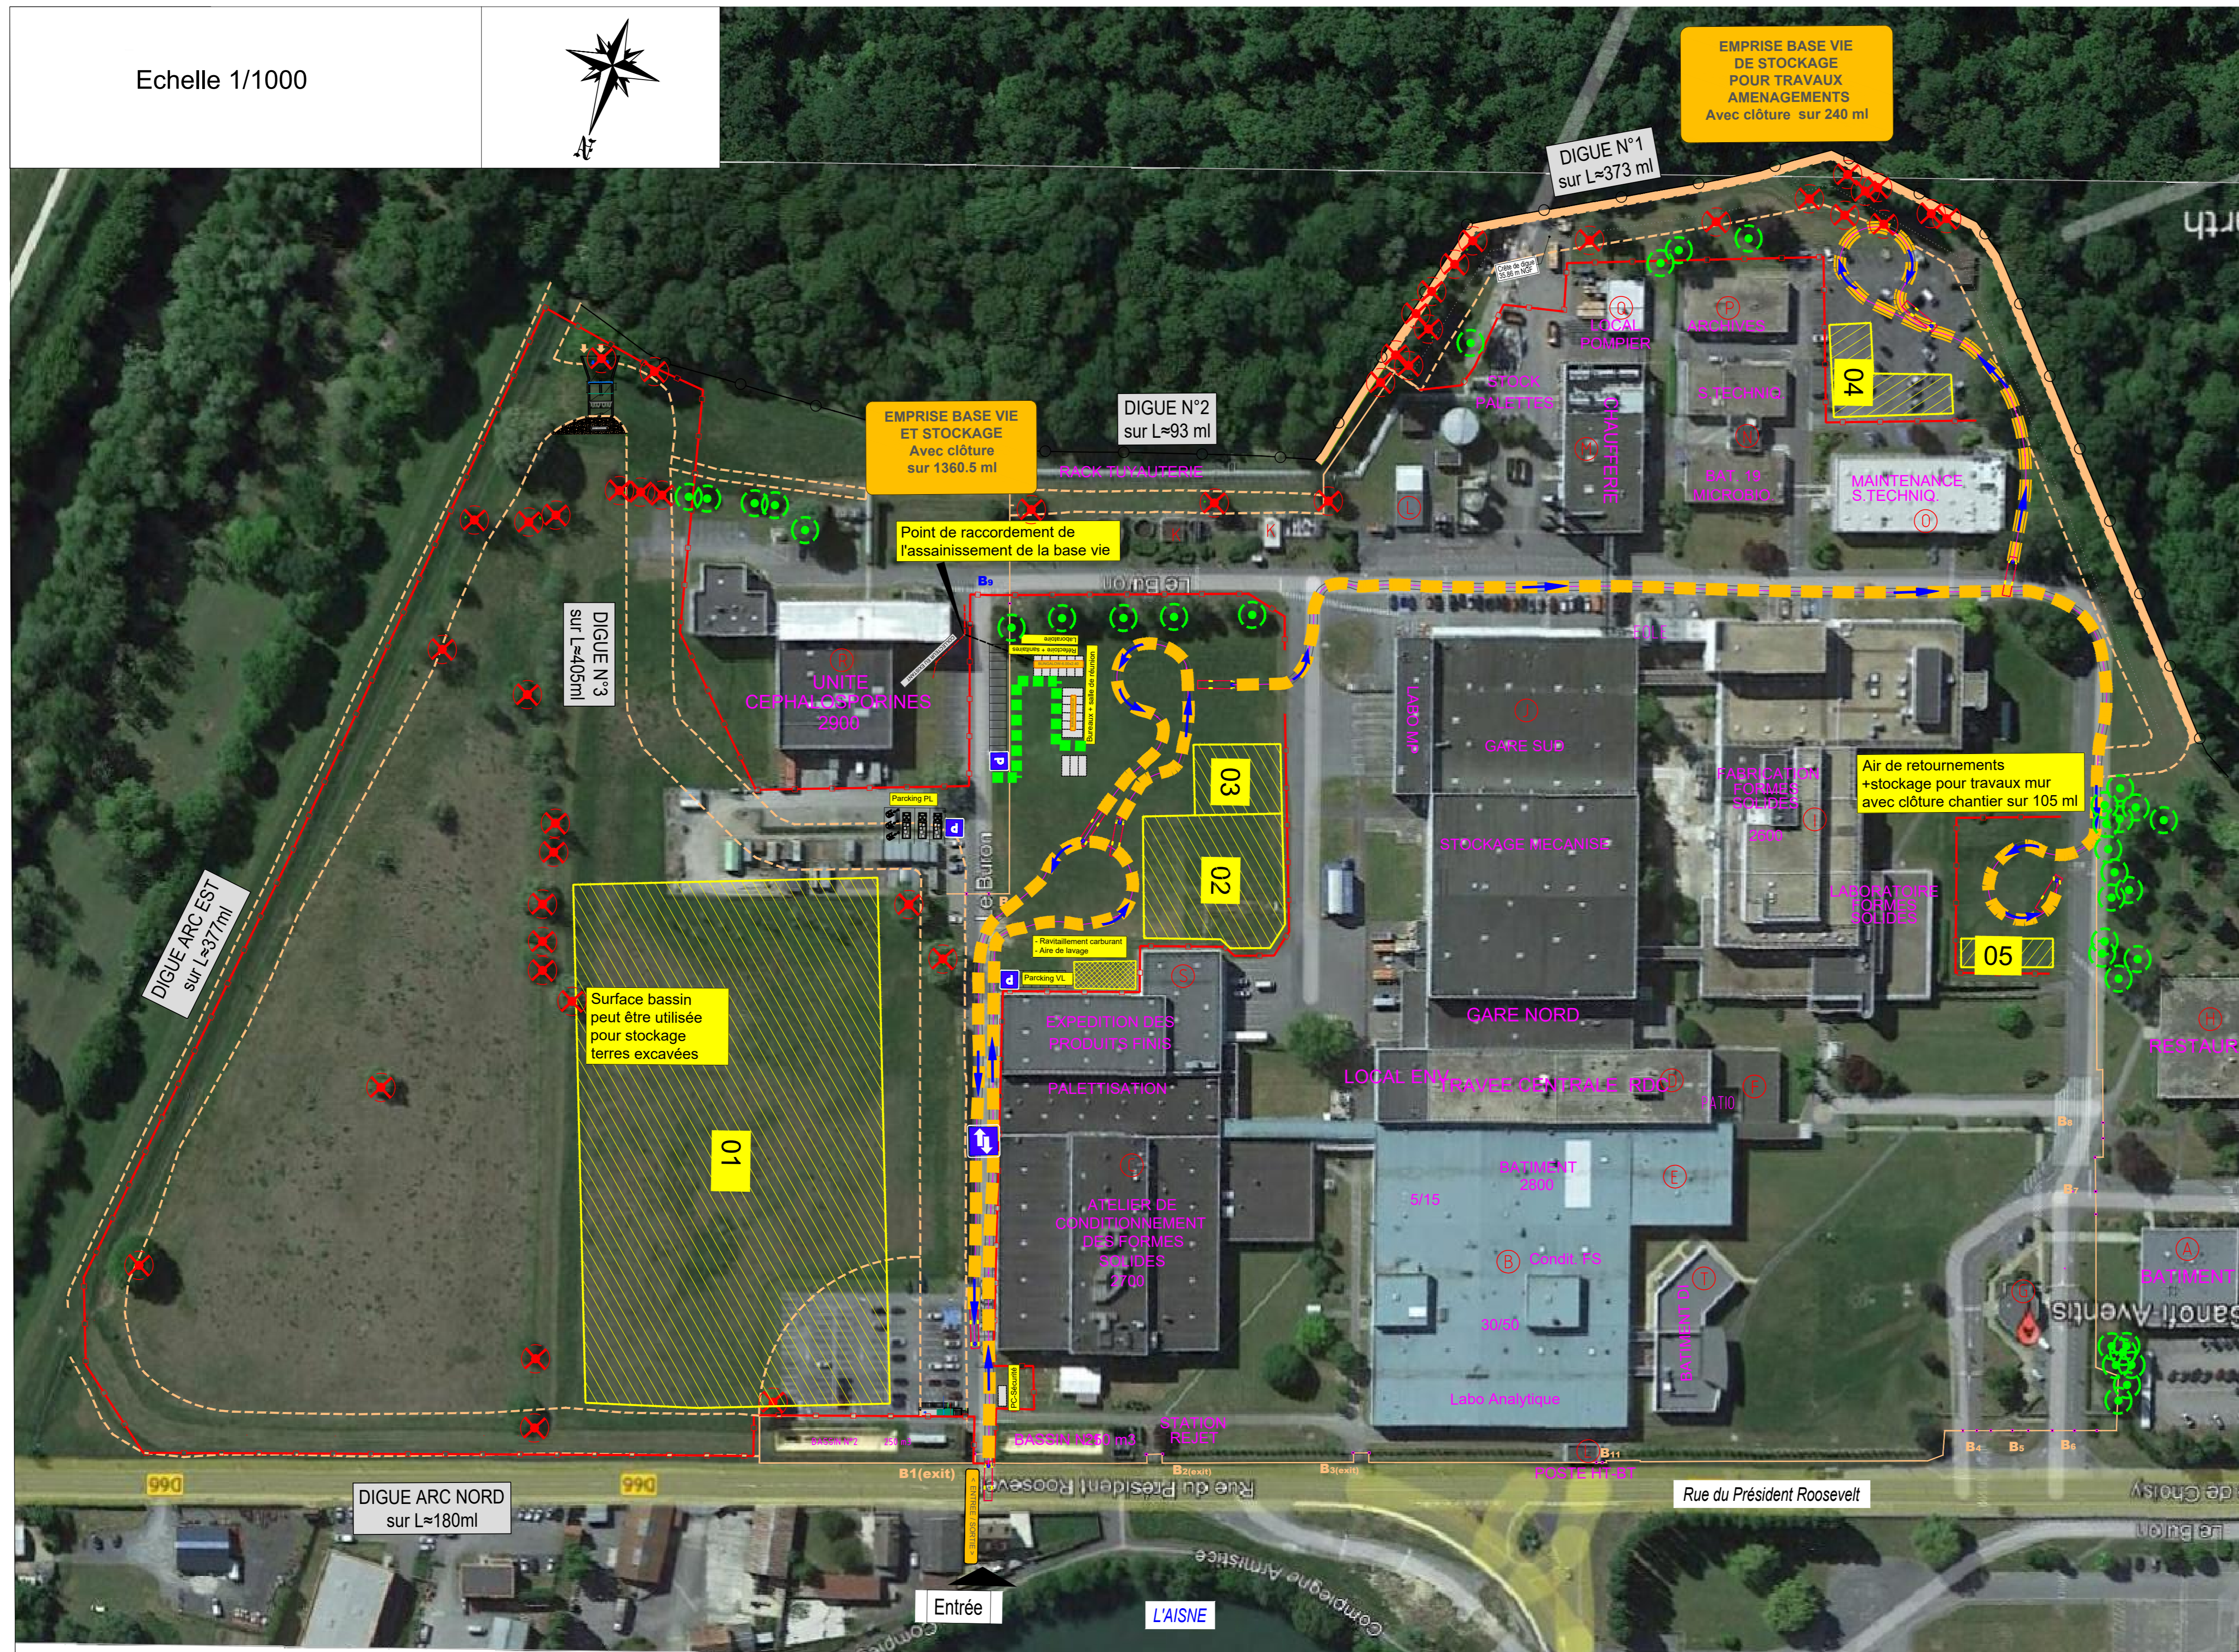


LEGENDE DES CIRCULATIONS ET EMPRISES CHANTIER

- ■ ■ ■ ■ - Piste de chantier pour circulation camions et engins .
- ● ● ● ● - Circulation piétonne chantier.
- Zone de stockage provisoire
 - ▨ 01 : 14000 m²
 - ▨ 02 : 1550 m²
 - ▨ 03 : 534 m²
 - ▨ 04 : 613 m²
 - ▨ 05 : 235 m²
 - ▨ : Aire de lavage
- Cloture de chantier.
- Emprise travaux projet
- Arbres à conserver
- Arbres à enlever pour la réalisation des ouvrages



RENFORCEMENT DU SYSTEME D'ENDIGUEMENT DE SANOFI

PLAN D'INSTALLATION DE CHANTIER "PIC" PROJET

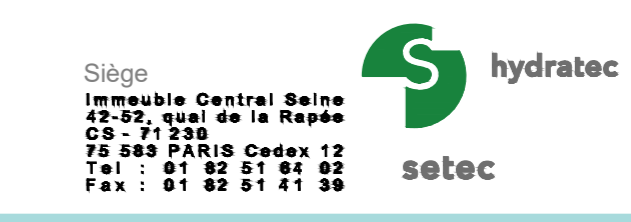

Indice	Date	Etabli	Verifié	Observations	Nom fichier
A	30/06/2022	HCH	KM1		49651-1-PRO-300_Vue-plan-PCB-.dwg
B	14/02/2023	HCH	KM2	Modifications	Onglet : PLAN-PC-1-1000
C					Impression : 28.03.2023
D					Echelle : 1/1000
E					
F					

Emplacement fichier : G:\1_Affaires\46-50490004951_SANOFI_MCK_OSE_ASDNE\Bassin\Travaux-DWG\PRO-LIVRABLE\RENDU\INDEX-DWG\49651-1-PRO-300_Vue-plan-PCB-.dwg

016	49651	PRO	G	DGH	300	B
CODE	N° AFFAIRE	PAGE	TYPE	DOMAINE	N° SERIE	ND