




**G Coupe Facade G Hôtel + Parking 1:200**

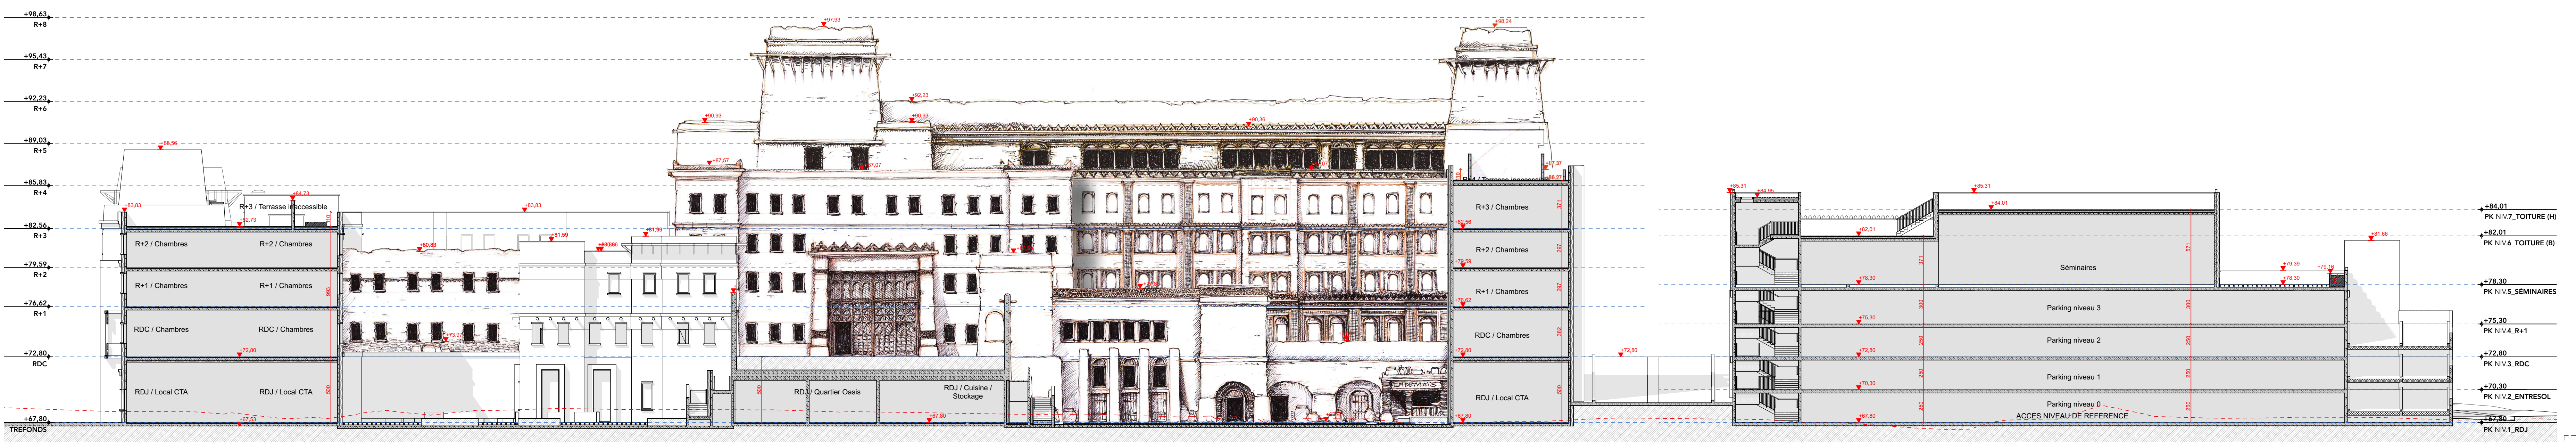


**H Coupe Facade H Hôtel + Parking 1:200**

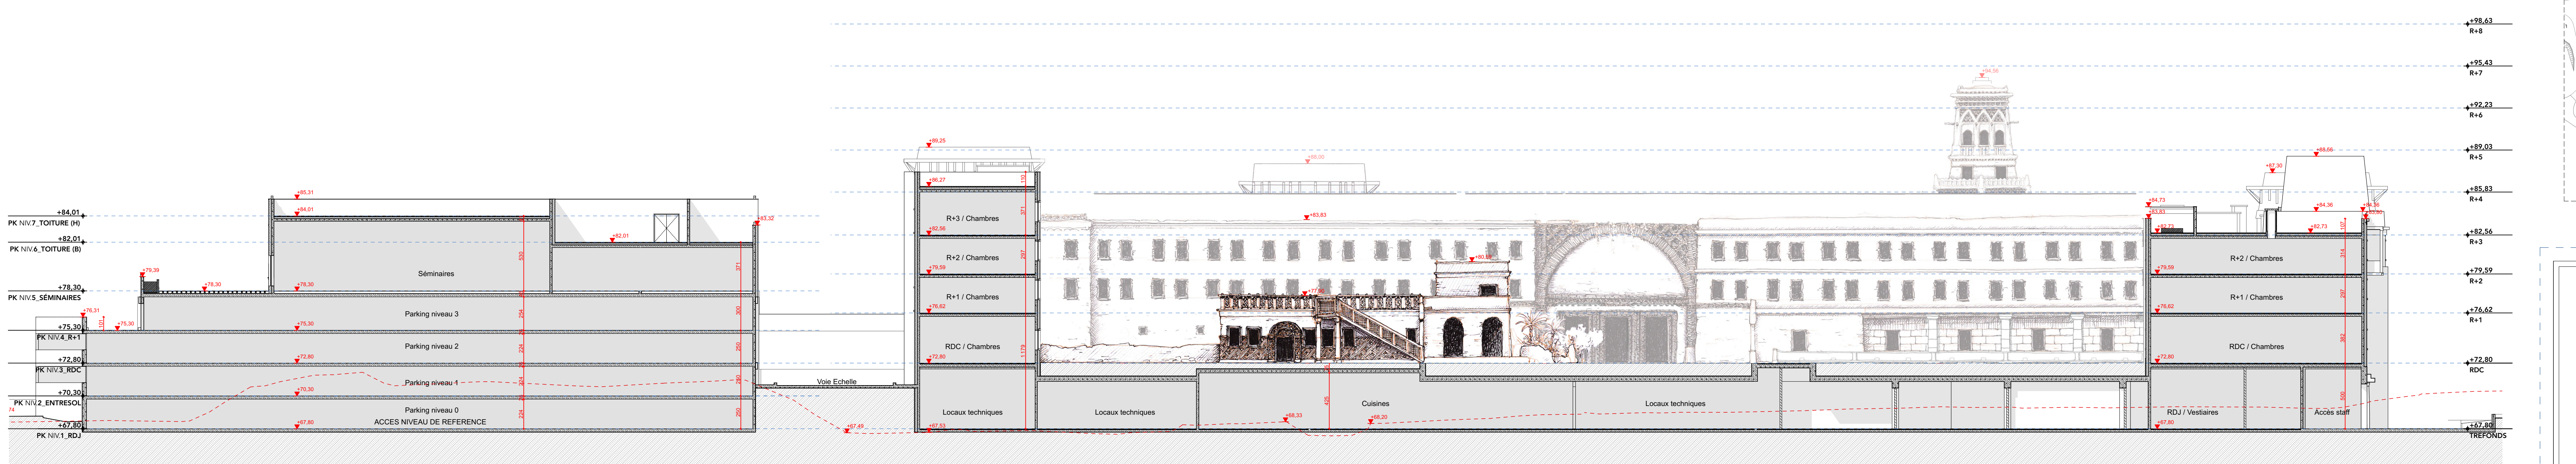

**I Coupe Facade I Hôtel + Parking 1:200**

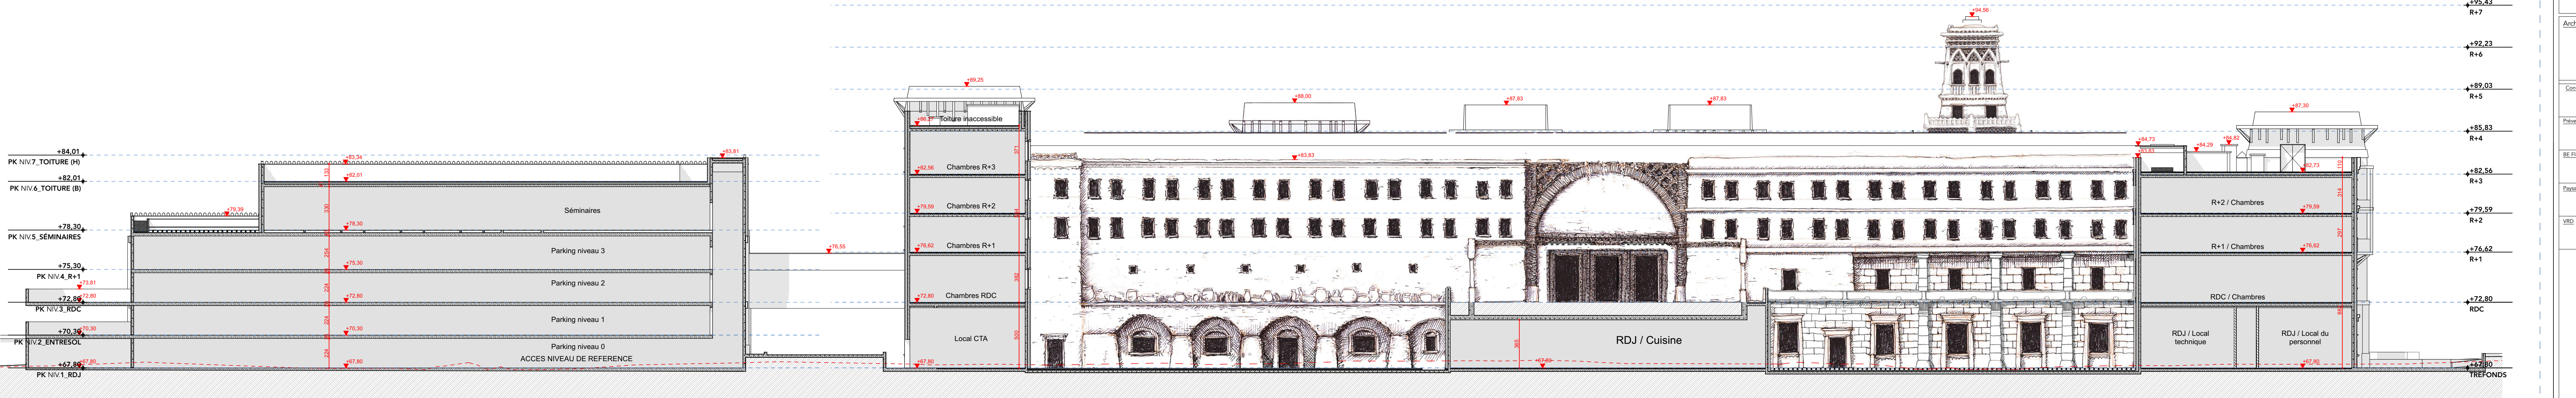

**J Façade interieure J Hôtel + Parking 1:200**

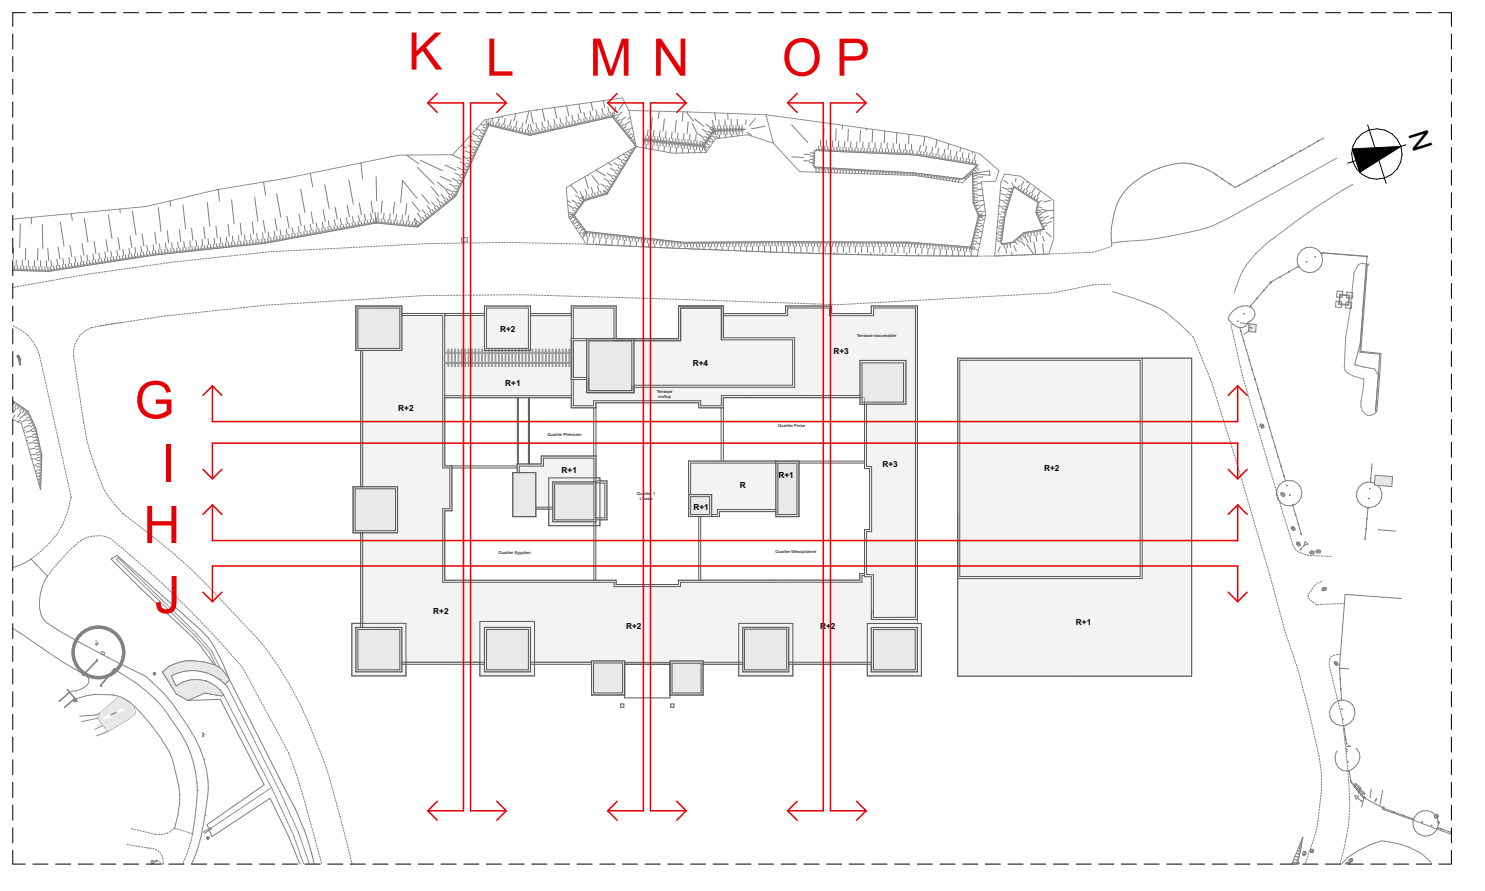

Construction d'un complexe hotelier de 300 chambres  
60128 PLAILLY  
HOTEL 4

Maître d'Ouvrage: **GREVIN ET CIE - PARC ASTERIX**

Architecte: **QUADRI FIORE ARCHITECTURE**

Conception Scénographique: **THEYRIY RETIF PRODUCTIONS**

Coordinateur Technique: **Studio Rohrenheit**

Travaux: **ALP Anlier Lieux et Paysages**

Maître d'œuvre: **LOLLIER Ingénierie**

Maître d'œuvre: **QUATORZE IG**

Maître d'œuvre: **QUATORZE IG**

Maître d'œuvre: **ALMA CONSULTING**

Maître d'œuvre: **LMSC**

Maître d'œuvre: **ENEOR**

Coupes - Façades Intérieures 1/2 **PC.5-3**

Projet	Emetteur	Phase	Lot	Type	Zone	Niveau	N° document	Indice	Scale
H4	QFA	PC	ARC	FAC	TZ	TS		0	1:200